Magistrát města Frýdku-Místku, Radniční č.p. 1148, Frýdek, 738 22 Frýdek-Místek

odbor územního a ekonomického rozvoje, oddělení stavebního úřadu

Frýdek-Místek, dne 3.1.2008

Č.j.: SÚ/6012/2007/Pa
Oprávněná úřední osoba: Pavlisková
Č. tel.: 558609238, e-mail.: pavliskova.zdenka@frydekmistek.cz

OBECNÍ ÚŘAD STARÉ MĚSTO 738 01 Frýdek-Místek | Č. dopor.
Došlo: 10 -01- 2008 | Zpracov.
Přílohy: | Ukl. znak

VEŘEJNÁ VYHLÁŠKA DORUČENÍ OPATŘENÍ

Magistrát města Frýdku-Místku, stavební úřad, (dále jen „stavební úřad") jako stavební úřad příslušný podle § 13 odst. 1 písm. e) zákona č. 183/2006 Sb., o územním plánování a stavebním řádu (stavební zákon), ve znění zákona č. 68/2007 Sb., (dále jen „stavební zákon") a jako místně příslušný správní orgán podle § 11 odst. 1 písm. b) zákona č. 500/2004 Sb., správní řád, ve znění zákona č. 413/2005 Sb., (dále jen „správní řád") podle § 92 odst. 3 stavebního zákona doručuje územní rozhodnutí účastníkům územního řízení o umístění stavby **Kanalizační přípojka k RD č.p.3"** na pozemku: parcelní číslo 2492/1, 2492/2, 7688 v katastrálním území Staré Město u Frýdku-Místku, které stanovuje § 85 odst. 2 stavebního zákona, veřejnou vyhláškou, neboť v území je vydán územní plán.

Těmito účastníky v předmětném řízení jsou:

- Magdaléna Mojžíšková, Nademlýnská č.p.120, Staré Město, 738 01 Frýdek-Místek 1
- Ing. Jiří Otípka, Karla Hynka Máchy č.p.816, Místek, 738 01 Frýdek-Místek 1
- Libuše Otípková, Karla Hynka Máchy č.p.816, Místek, 738 01 Frýdek-Místek 1
- Miroslav Mojžíšek, Tichá č.p.3012, Frýdek, 738 01 Frýdek-Místek 1
- Magdalena Mojžíšková, Nademlýnská č.p.120, Staré Město, 738 01 Frýdek-Místek 1
- Obecní úřad Staré Město, Jamnická č.p.46, 738 01 Frýdek-Místek 1
- Severomoravské vodovody a kanalizace Ostrava, a.s., 28. října č.p.169, 709 45 Ostrava
- Telefónica O2 Czech Republic, a.s. DLSS Frýdek-Místek, 1. máje č.p.3, 709 05 Ostrava - Mariánské Hory
- ČEZ Distribuce, a.s., Teplická č.p.874/8, 405 02 Děčín 2
- Byrtus Miroslav, Baška č.p.258, 73901 Baška

MAGISTRÁT města Frýdku-Místku 13.3

Zdeňka Pavlisková
Č. tel.: 558609238
technik oddělení stavebního úřadu

Příloha: 1 x oznámení o zahájení řízení .: SÚ/6012/07/Pa ze dne 3.1.2008

Toto oznámení musí být vyvěšeno na úřední desce orgánu, který písemnost doručuje, po dobu 15 dnů a po shodnou dobu zveřejněno též způsobem umožňujícím dálkový přístup.

Vzhledem k tomu, že se písemnost vyvěšuje na více úředních deskách, považuje se za den vyvěšení den, ve kterém byla písemnost vyvěšena nejpozději. Poslední den patnáctidenní lhůty jejího vyvěšení na úřední desce je dnem jejího doručení.

Magistrát města Frýdku-Místku

Vyvěšeno dne ..... Sejmuto dne .....

Razítko, podpis orgánu, který potvrzuje vyvěšení, zveřejnění a sejmutí oznámení.

Obecní úřad Staré Město u Frýdku-Místku

Vyvěšeno dne 10.1.08 Sejmuto dne .....

Razítko, podpis orgánu, který potvrzuje vyvěšení, zveřejnění a sejmutí oznámení.



Magistrát města Frýdku-Místku, Radniční č.p. 1148, Frýdek, 738 22 Frýdek-Místek

odbor územního a ekonomického rozvoje, oddělení stavebního úřadu

Č.j.: SÚ/6012/2007/Pa
Oprávněná úřední osoba: Pavlisková
Č. tel.: 558609238, e-mail.: pavliskova.zdenka@frydekmistek.cz

Frýdek-Místek, dne 3.1.2008

NÁVRH VÝROKU ROZHODNUTÍ

VE ZJEDNODUŠENÉM ÚZEMNÍM ŘÍZENÍ

Dne 12.12.2007 podali Andrea Tichavská, 01.12.1980, Jamnická č.p.3, Staré Město, 738 01 Frýdek-Místek 1 a Marek Roček, 28.08.1976, Jamnická č.p.3, Staré Město, 738 01 Frýdek-Místek 1 žádost na vydání územního rozhodnutí ve zjednodušeném územním řízení o umístění stavby " **Kanalizační přípojka k RD č.p.3**" na pozemku: parcelní číslo 2492/1, 2492/2, 7688 v katastrálním území Staré Město u Frýdku-Místku.

Uvedeným dnem bylo zahájeno územní řízení.

Magistrát města Frýdku-Místku, stavební úřad, (dále jen „stavební úřad") jako stavební úřad příslušný podle § 13 odst. 1 písm. e) zákona č. 183/2006 Sb., o územním plánování a stavebním řádu (stavební zákon), ve znění zákona č. 68/2007 Sb., (dále jen „stavební zákon") a jako místně příslušný správní orgán podle § 11 odst. 1 písm. b) zákona č. 500/2004 Sb., správní řád, ve znění zákona č. 413/2005 Sb., (dále jen „správní řád") zjistil, že žádost splňuje podmínky pro rozhodnutí ve zjednodušeném územním řízení dle ust.§ 95 odst.1 stavebního zákona a na základě tohoto posouzení zveřejňuje podle § 95 odst.2 stavebního zákona návrh výroku územního rozhodnutí.

Návrh výroku:

Magistrát města Frýdku-Místku, stavební úřad, (dále jen „stavební úřad") jako stavební úřad příslušný podle § 13 odst. 1 písm. e) zákona č. 183/2006 Sb., o územním plánování a stavebním řádu (stavební zákon), ve znění zákona č. 68/2007 Sb., (dále jen „stavební zákon") a jako místně příslušný správní orgán podle § 11 odst. 1 písm. b) zákona č. 500/2004 Sb., správní řád, ve znění zákona č. 413/2005 Sb., (dále jen „správní řád") vydává podle § 79, 92 a 95 stavebního zákona a § 9 vyhl.č.503/2006 Sb. o podrobnější úpravě řízení, veřejnoprávní smlouvy a územního opatření

Rozhodnutí o umístění stavby ve zjednodušeném územním řízení

Pro stavbu **Kanalizační přípojka k RD č.p.3**" na pozemku: parcelní číslo 2492/1, 2492/2, 7688 v katastrálním území Staré Město u Frýdku-Místku.

Druh a účel umísťované stavby: Navrhovaná kanalizace v délce cca 22m bude odvádět splaškové a dešťové vody z rodinného domu čp.3 ve Starém Městě u Frýdku-Místku do kanalizační šachty DN 600 č.54. Tato šachta je umístěna v chodníku před RD a je již napojena na stávající jednotnou kanalizaci BE DN 600.

Pro umístění stavby se stanoví tyto podmínky:

1. Realizaci stavby dojde k zásahu do chodníku, který je ve vlastnictví obce Staré Město. Musí být zabezpečeno procházení osob a dětí a po realizaci musí být chodník uveden do původního stavu.
2. Před vlastní realizaci stavby bude uzavřena smlouva s obcí Staré Město u Frýdku-Místku, kde budou stanoveny podmínky pro zásah do chodníku, který je ve vlastnictví obce Staré Město u Frýdku-Místku.
3. Při realizací stavby dojde ke střetu se sítěmi společnosti Telefónica O2 Czech Republic, a.s., 1. máje č.p.3, 709 05 Ostrava - Mariánské Hory – vyjádření č.j. 175840/07/MFM/M00 ze dne 24.10.2007.
    - Při provádění stavebních zemních nebo jiných prací je investor povinen učinit nezbytná opatření, aby nedošlo k ohrožení nebo poškození vedení VKS, zejména:
    - Při činnostech v blízkosti SEK je povinen respektovat pravidla stanovená právními předpisy pro ochranná pásma podzemního vedení komunikační sítě (PVSEK) a elektronických komunikací (dále NVSEK) tak, aby nedošlo k poškození nebo zamezení přístupu k vedení. Při křížení nebo souběhu zemních prací s PVKS bude dodržena ČSN 73 6005 "Prostorová úprava vedení technického vybavení" v platném znění a normy související, ČSN 332160 "Předpisy pro ochranu sdělovacích vedení a zařízení před nebezpečnými vlivy trojfázového vedení VN, VVN a ZVN" a dále ČSN 33 2000-5-54 "Uzemnění a ochranné vodiče".
    - Před započetím zemních prací musí být zajištěno vytýčení trasy PVKS na terénu podle obdržené polohopisné dokumentace. S vyznačenou trasou PVKS musí být seznámení všichni pracovníci, kteří zemní práce budou provádět.
    - Pracovníky, kteří budou provádět zemní práce na staveništi upozornit, aby v případě potřeby zjistili hloubkové uložení PVKS příčnými sondami. Upozornit je také na možnou odchylku +/- 30 cm mezi skutečným uložením PVKS a polohovými údaji ve výkresové dokumentaci. Dále je upozornit, aby ve vzdálenosti nejméně 1,5 m od krajních vedení vyznačené trasy PVKS nepoužívali žádných mechanizačních prostředků nebo nevhodného nářadí.
    - Při zjištění zásadního rozporu mezi údaji v PD a skutečností zastavit práce a věc oznámit zaměstnanci pověřeného ochranou sítě.
    - Při provádění zemních prací v blízkosti PVKS postupovat tak, aby nedošlo ke změně hloubky uložení nebo prostorového uspořádání komunikační sítě. Odkryté vedení zabezpečit proti poškození, odcizení a prověšení.
    - V místech, kde úložný kabel vystupuje ze země do budovy, rozváděče, na sloup apod. musí být zemní práce vykonávaný velmi opatrně kvůli ubývajícímu krytí nad PVKS.
    - Dojde-li k odkrytí PVKS, musí být pracovník POS přizván ke kontrole vedení před zakrytím. Teprve pak může být proveden zához.
    - Pomocná zařízení (patníky, kontrolní měřící objekty, označníky, podpěry apod.), které jsou součásti vedení, nesmí být ani dočasně využívány k jiným účelům na nesmí být dotčena ani přemístěna.
    - Mimo vozovku není dovoleno trasu PVKS přejíždět těžkými vozidly nebo stavební mechanizací, dokud nebude vedení zabezpečeno proti poškození. Při přepravě vysokého nákladu nebo mechanizace pod trasou NVKS musí být respektována výška vedení nad zemí.
    - Na trase PVKS se nesmí měnit niveleta terénu, vysazovat trvalé porosty ani měnit rozsah zpevněných ploch.
    - Na pracoviště POS se obraťte i v průběhu stavby pokaždé, když je nutné řešit střet stavby s VKS.

- Každé zjištěné nebo způsobené poškození nebo odcizení vedení VKS neprodleně oznamte Poruchové službě.
- Manipulační a skladové plochy je nutno zřizovat v takové vzdálenosti od NVKS, aby při vykonávání prací v těchto prostorách se k vedení nemohly osoby ani mechanizace přiblížit na vzdálenost menší než 1 m.

4. Při realizaci stavby dojde k souběhu, křížení, přiblížení se zařízením nadzemní vedení NN 0,4 kV, které je chráněno ochranným pásmem dle zákona č.458/2000 Sb. § 46. Stavebník musí zajistit ochranu tohoto zařízení tak, aby nedošlo během stavební činnosti k jejich poškození.
5. Napojení na kanalizační řad bude provedeno odbornou stavební firmou Před zásypem bude přizván pracovník SmVaK Ostrava a.s., středisko kanalizačních sítí Sviadnov) ke kontrole provedené práce.

Účastníky podle ust.§ 27 odst.1) správního řádu jsou: Andrea Tichavská, 01.12.1980, Jamnická č.p.3, Staré Město, 738 01 Frýdek-Místek 1 a Marek Roček, 28.08.1976, Jamnická č.p.3, Staré Město, 738 01 Frýdek-Místek

Poučení

Výhrady dotčených orgánů nebo námitky účastníků proti zjednodušenému řízení lze podat písemně ve lhůtě do 15- ti dnů ode dne zveřejnění návrhu, v souladu s ust.§ 95 odst.4 stavebního zákona. Připomínky veřejnosti lze podat ve stejné lhůtě pouze za předpokladu, že by mohla být ohrožena ochrana veřejného zájmu podle zvláštních právních předpisů. Pokud nebudou ve lhůtě uplatněny výhrady, námitky nebo připomínky, rozhodnutí se pokládá za vydané a nabývá právní moci.

Tato písemnost bude vyvěšena po dobu po 15 dnů na úředních deskách Magistrátu města Frýdku-Místku a Obecního úřadu Staré Město u Frýdku-Místku. Vzhledem k tomu, že se písemnost vyvěšuje na více úředních deskách, považuje se za den vyvěšení den, ve kterém byla písemnost vyvěšena nejpozději. Poslední den patnáctidenní lhůty jejího vyvěšení na úřední desce je dnem jejího doručení.

Účastníci řízení, dotčené orgány a veřejnost mohou nahlížet do podkladů u Magistrátu města Frýdku-Místku, stavební úřad, Radniční č.p. 1148, Frýdek, 738 22 Frýdek-Místek (úřední dny Po a St 8:00 – 17:00 hod. , Čt 13:00 – 15:00 hod.)

Žadatel je dle § 95 odstavec 3 stavebního zákona povinen zajistit, aby byl návrh výroku rozhodnutí bezodkladně vyvěšen na vhodném veřejně přístupném místě u stavby nebo pozemku, na nichž se má záměr uskutečnit, po celou dobu zveřejnění návrhu výroku. Součástí informace musí být grafické vyjádření záměru, popřípadě jiný podklad, z něhož lze usuzovat o architektonické nebo urbanistické podobě záměru a o jeho vlivu na okolí.

MAGISTRÁT
města Frýdku-Místku
13 2

Jan Martyčák
pověřený vedoucí oddělení stavebního úřadu

Poplatek:

Správní poplatek podle zákona č. 634/2004 Sb., o správních poplatcích, ve znění pozdějších předpisů , stanovený podle položky 18 písm. a) ve výši 1000,- Kč, sazebníku správních poplatků byl uhrazen..

Příloha pro navrhovatele:

- situační výkres v měřítku 1:250.

Doručí se:

Účastníci řízení podle § 85 odst.1 stavebního zákona (doporučeně do vlastních rukou)


1. Andrea Tichavská, Jamnická č.p.3, Staré Město, 738 01 Frýdek-Místek 1
2. Marek Roček, Jamnická č.p.3, Staré Město, 738 01 Frýdek-Místek 1

Účastníci řízení podle § 85 odst.2 stavebního zákona(doručení veřejnou vyhláškou)

3. Magdaléna Mojžíšková, Nademlýnská č.p.120, Staré Město, 738 01 Frýdek-Místek 1
4. Ing. Jiří Otipka, Karla Hynka Máchy č.p.816, Místek, 738 01 Frýdek-Místek 1
5. Libuše Otípková, Karla Hynka Máchy č.p.816, Místek, 738 01 Frýdek-Místek 1
6. Miroslav Mojžíšek, Tichá č.p.3012, Frýdek, 738 01 Frýdek-Místek 1
7. Magdalena Mojžíšková, Nademlýnská č.p.120, Staré Město, 738 01 Frýdek-Místek 1
8. Obecní úřad Staré Město, Jamnická č.p.46, 738 01 Frýdek-Místek 1
9. Severomoravské vodovody a kanalizace Ostrava, a.s., 28. října č.p.169, 709 45 Ostrava
10. Telefónica O2 Czech Republic, a.s. DLSS Frýdek-Místek, 1. máje č.p.3, 709 05 Ostrava - Mariánské Hory
11. ČEZ Distribuce, a.s., Teplická č.p.874/8, 405 02 Děčín 2
12. Byrtus Miroslav, Baška č.p.258, 73901 Baška

Dotčené orgány (doporučeně)

13. Magistrát města Frýdku-Místku odbor územního a ekonomického rozvoje

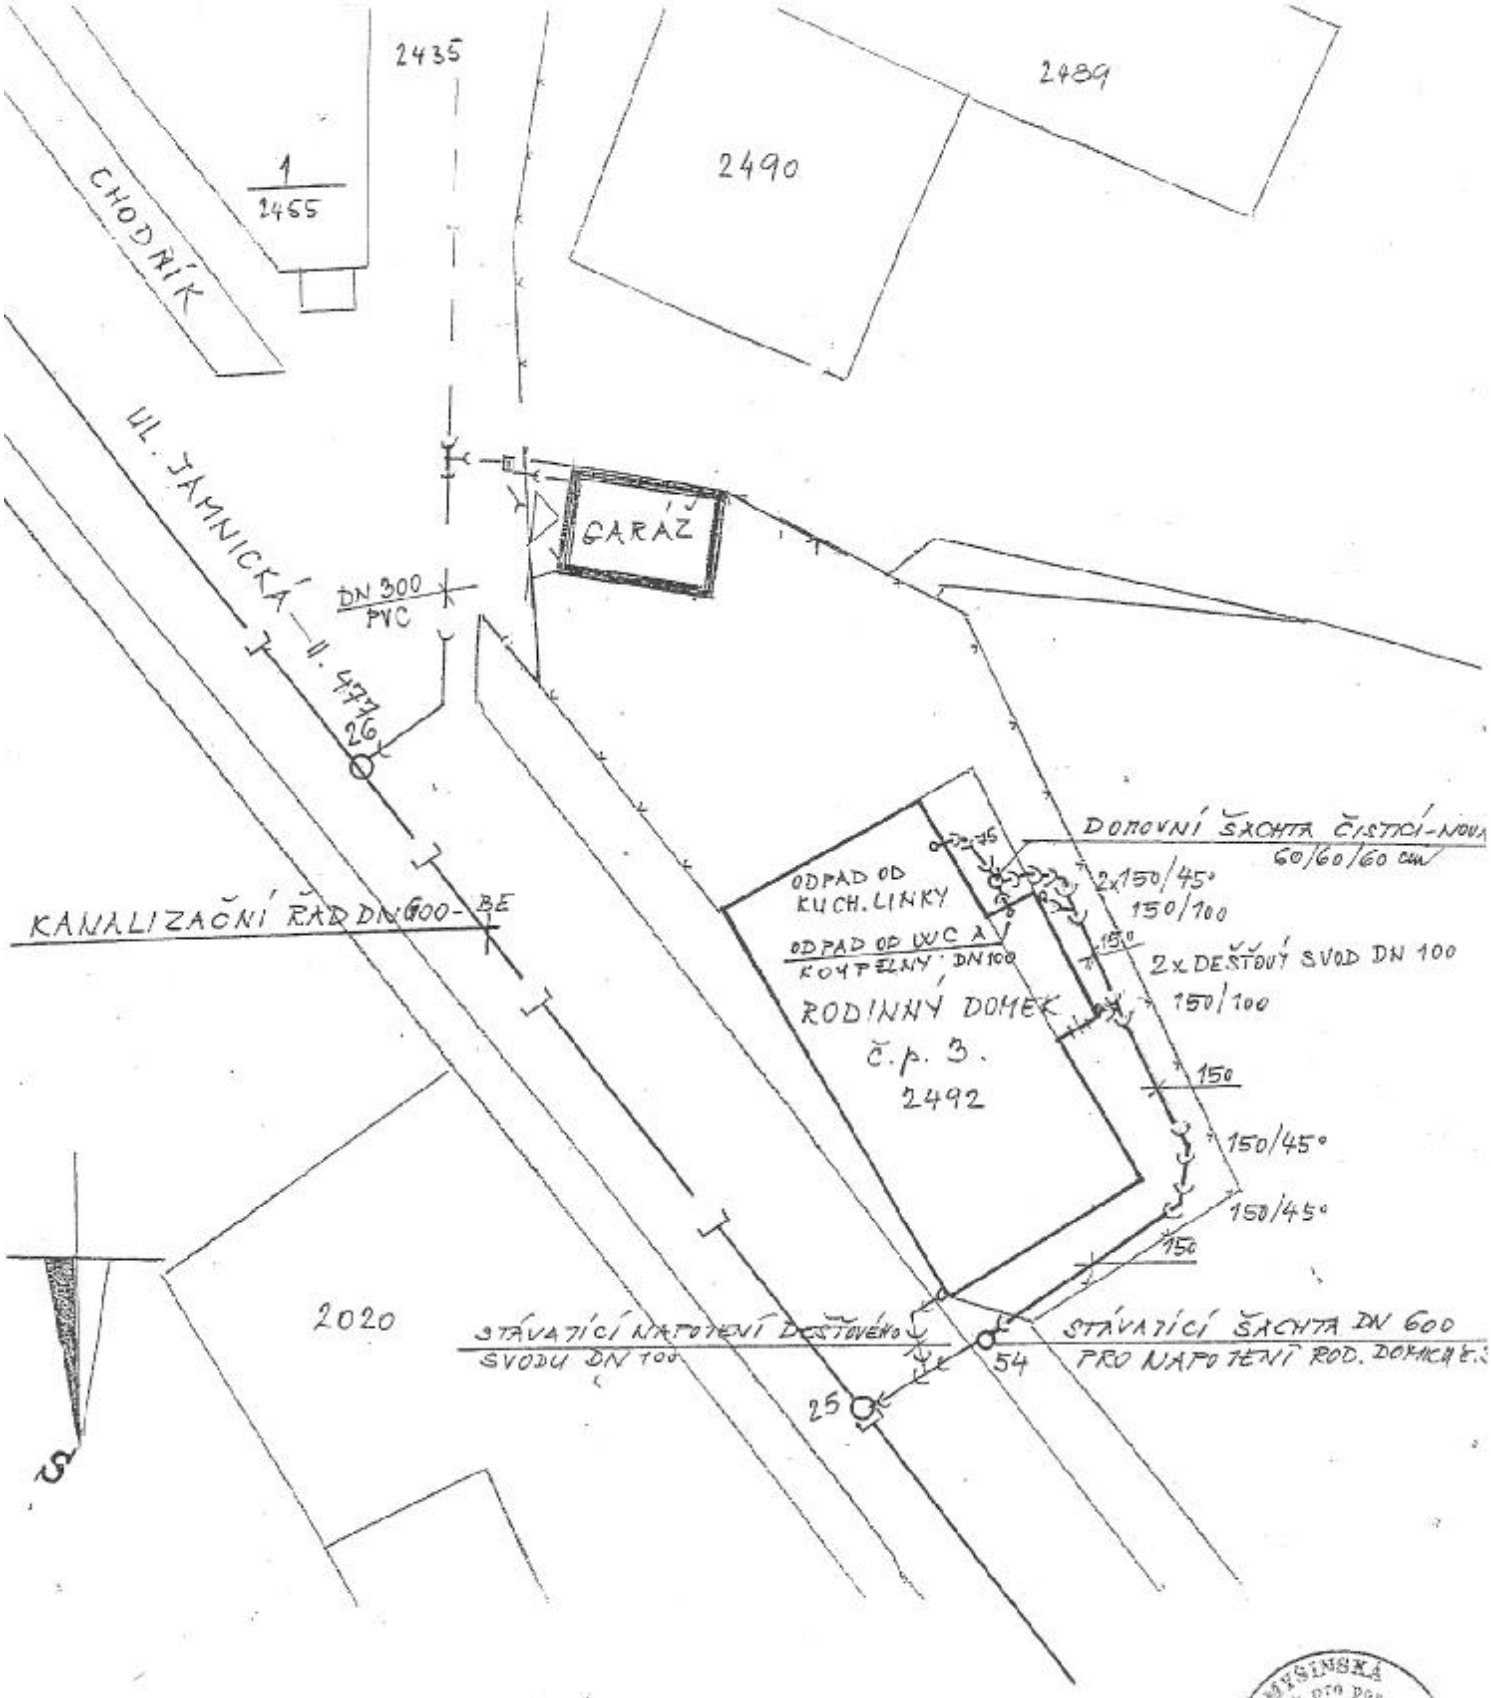

Severomoravské vodovody
a kanalizace Ostrava a.s.
28. října 169 35
709 45 Ostrava

ČKAIT 1100806

RODINNÝ DOMEK - JAMNICKÁ č.3; STARÉ MĚSTO - FM ; PARC. Č. 2492	VYPRACOVALA : PUSTĚJOVSKÁ
	DATUM : ZÁŘÍ 2007
KANALIZAČNÍ PŘÍPOJKA _ SITUACE	MĚŘ. 1 : 250