

OMEZENÍ PROVOZU MK Z OBCE STARÉ MĚSTO DO OBCE SKALICE



04-05-2020
MAGISTRÁT
města Frydku-Mistku
č. j. 4474/2020
51

STÁVAJÍCÍ SVISLÉ DOPRAVNÍ ZNAČENÍ

A 15


NAVŘEŽENÉ PŘECHODNÉ SVISLÉ DOPRAVNÍ ZNAČENÍ

STÁVAJÍCÍ DOPRAVNÍ ZNAČENÍ JE ZAKRESLENO
V ROZSAHU NUTNÉM PRO NÁVRH.

Zodp. projektant	JIRÍ BRENEK				
Typovost	JIRÍ BRENEK				
Revizní	JIRÍ BRENEK				
Kontrola	JIRÍ BRENEK				
Alena :	KANALIZACE PRŮDEK/MISTEK - SKALICE PŘECHODNÉ DOPRAVNÍ ZNAČENÍ				
Průběha :	SII III/4773 - usměrnění provozu kvasivou SSZ, úsek mezi sáčkovými MŠ1 - SZ4 stoka A				
Dodavatel: METROSTAV a.s., Kozubická 2450/4, Praha 8			Datum 1. 5. 2020	Uhr. 2020 1 : 500	Číslo výkresu 1

6948

Příloha č. 2 k č.j.: KRP1-57523-2/ČJ-2020-070206

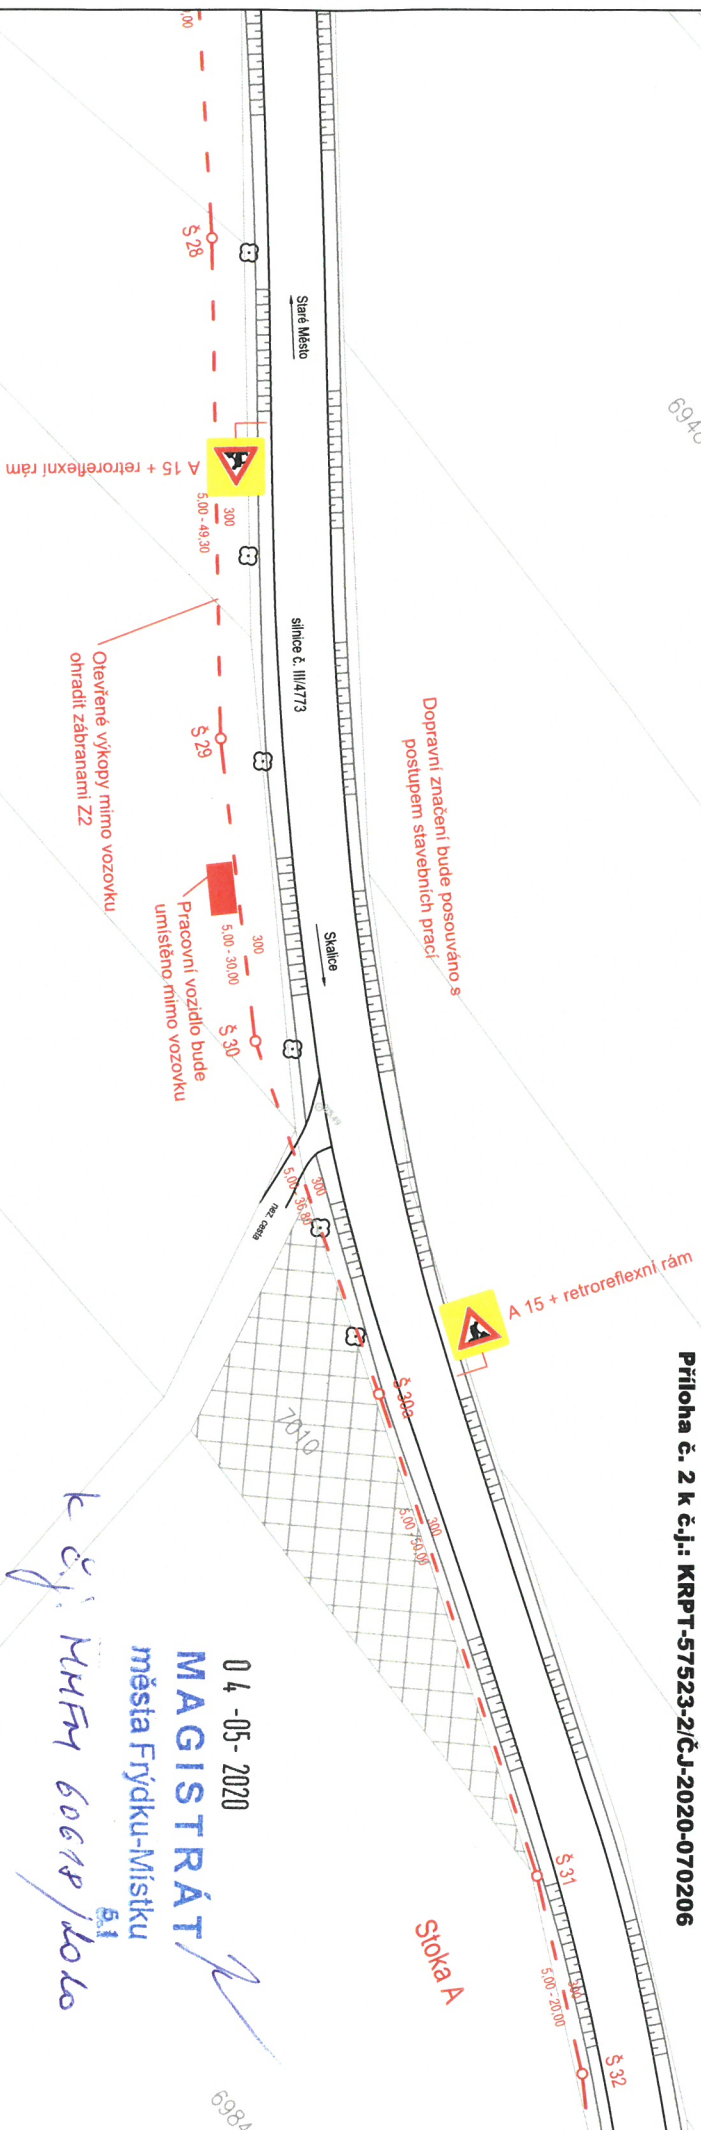

Vozidla vyjíždějící ze stavby na pozemní komunikaci, musí být předem očistěna tak, aby neznečišťovala pozemní komunikaci (ustanovení § 23 odst. 3 zák. č. 361/2000 Sb., o provozu na pozemních komunikacích).

LEGENDA :

P 2 STÁVAJÍCÍ SVISLÉ DOPRAVNÍ ZNAČENÍ

A 15 NAVRŽENÉ PŘECHODNÉ SVISLÉ DOPRAVNÍ ZNAČENÍ

POZNÁMKA :

STÁVAJÍCÍ DOPRAVNÍ ZNAČENÍ JE ZAKRESLENO
V ROZSAHU NUTNÉM PRO NÁVRH.



Zodp. projektant	JIŘÍ BRĚNEK		
Vypracoval	JIŘÍ BRĚNEK		
Kreslil	JIŘÍ BRĚNEK		
Kontrola	JIŘÍ BRĚNEK		
Akce :	KANALIZACE FRÝDEK-MÍSTEK - SKALICE PŘECHODNÉ DOPRAVNÍ ZNAČENÍ		
Příloha :	Sil. III/4773 - pokládka kanalizace mimo vozovku, úsek mezi šachticemi §25 - §45, stoka A, vzorový výkres		
Ověřovatel: METROSTAV a.s., Koželužská 2450/4, Praha 8		Jiří Brěnek projektová činnost Na Obecní 1528/10, 700 30 Ostrava-Hrabůvka IČ : 11550937 tel.: 737331962	
Datum	Únor, 2020	Číslo výkresu	
Měřítko	1 : 500		
Dětel			
Archivní číslo	7/2020	2	

04.-05-2020

MAGISTRÁT
města Frýdku-Místku

k č.j. MFM 60618/2020



6984/4

04.-05.-2020
MAGISTRÁT
města Fyřdku-Mistku
k č.j. MUKTA 60610/5¹ do 10

P2

A 15

POZNÁMKA :

Zodp. projektant	Jiří BŘENEK	
Vypracoval	Jiří BŘENEK	
Kreslil	Jiří BŘENEK	
Kontrola	Jiří BŘENEK	
Akce : KANALIZACE FRYDEK-MISTEK - SKALICE PŘECHODNÉ DOPRAVNÍ ZNAČENÍ		
Průběha :	Sří. III/4773 - vyznačení pracovního místa na vozovce, úsek mezi šachticemi 545 - 549, stoka A, vzorový výřez	
Objednatel: METROSTAV a.s., Koželužská 2450/4, Praha 8 Datum: Únor, 2020 Měřítko: 1 : 500 Dřal: Archovné číslo: 7/2020		Jiří Břenek projektová činnost Na Obecní 1528/II, 700 30 Ostrava-Hrabůvka IČ : 11550387 tel.: 737331962
		3

[illegible]

The drawing shows a detailed plan of a sewerage system. Key features include:

- Manholes:** Labeled with codes like PN5, PN7, PN12, PN20, PN21, PN24, and PN56.
- Pipes:** Indicated by dashed red lines with elevations such as 14.20 - 50.00 and 14.20 - 20.00.
- Structures:** Includes "Stoka A" (sewer), "Lénsí škoda" (lens damage), and "Pracovní vozidlo bude umístěno mimo vozovku" (work vehicle will be placed off the road).
- Other Labels:** "VÝTLAK d50x4,6", "IZ 4a - FRYDEK-MJSTEK SKALICE", "§ 50 - NAPOLNĚNÍ PLÁNOVANÉ KANALIZACE", and "§ 53".
- Legend:** A diamond symbol labeled "P 2" corresponds to "STAVAJÍCÍ SVISLÉ DOPRAVNÍ ZNAČENÍ" (vertical traffic sign).
- Note:** "o provozu na pozemních komunikacích" (on land transport communication).

STÁVAJÍCÍ SVISLÉ DOPRAVNÍ ZNAČENÍ




NAVŘŽENÉ PŘECHODNÉ SVISLÉ DOPRAVNÍ ZNAČENÍ

STÁVAJÍCÍ DOPRAVNÍ ZNAČENÍ JE ZAKRESLENO V ROZSAHU NUTNÉM PRO NÁVRH.

Zaop. protestant	JIRI BRENEK	
Vypracoval	JIRI BRENEK	
Kresil	JIRI BRENEK	
Kontrola	JIRI BRENEK	

Jiří Břenek
projektová činnost
Na Obecní 1528/10, 700 30 Ostrava-Hrabůvka
IČ: 11550937 tel.: 737331962

Objednatel: MĚSTOSTAV A.S., Kozelnická 2450/4, Praha 8	
Datum:	Únor, 2020
Měřítko:	1 : 500
Délka:	7/2020
Archivní číslo:	4

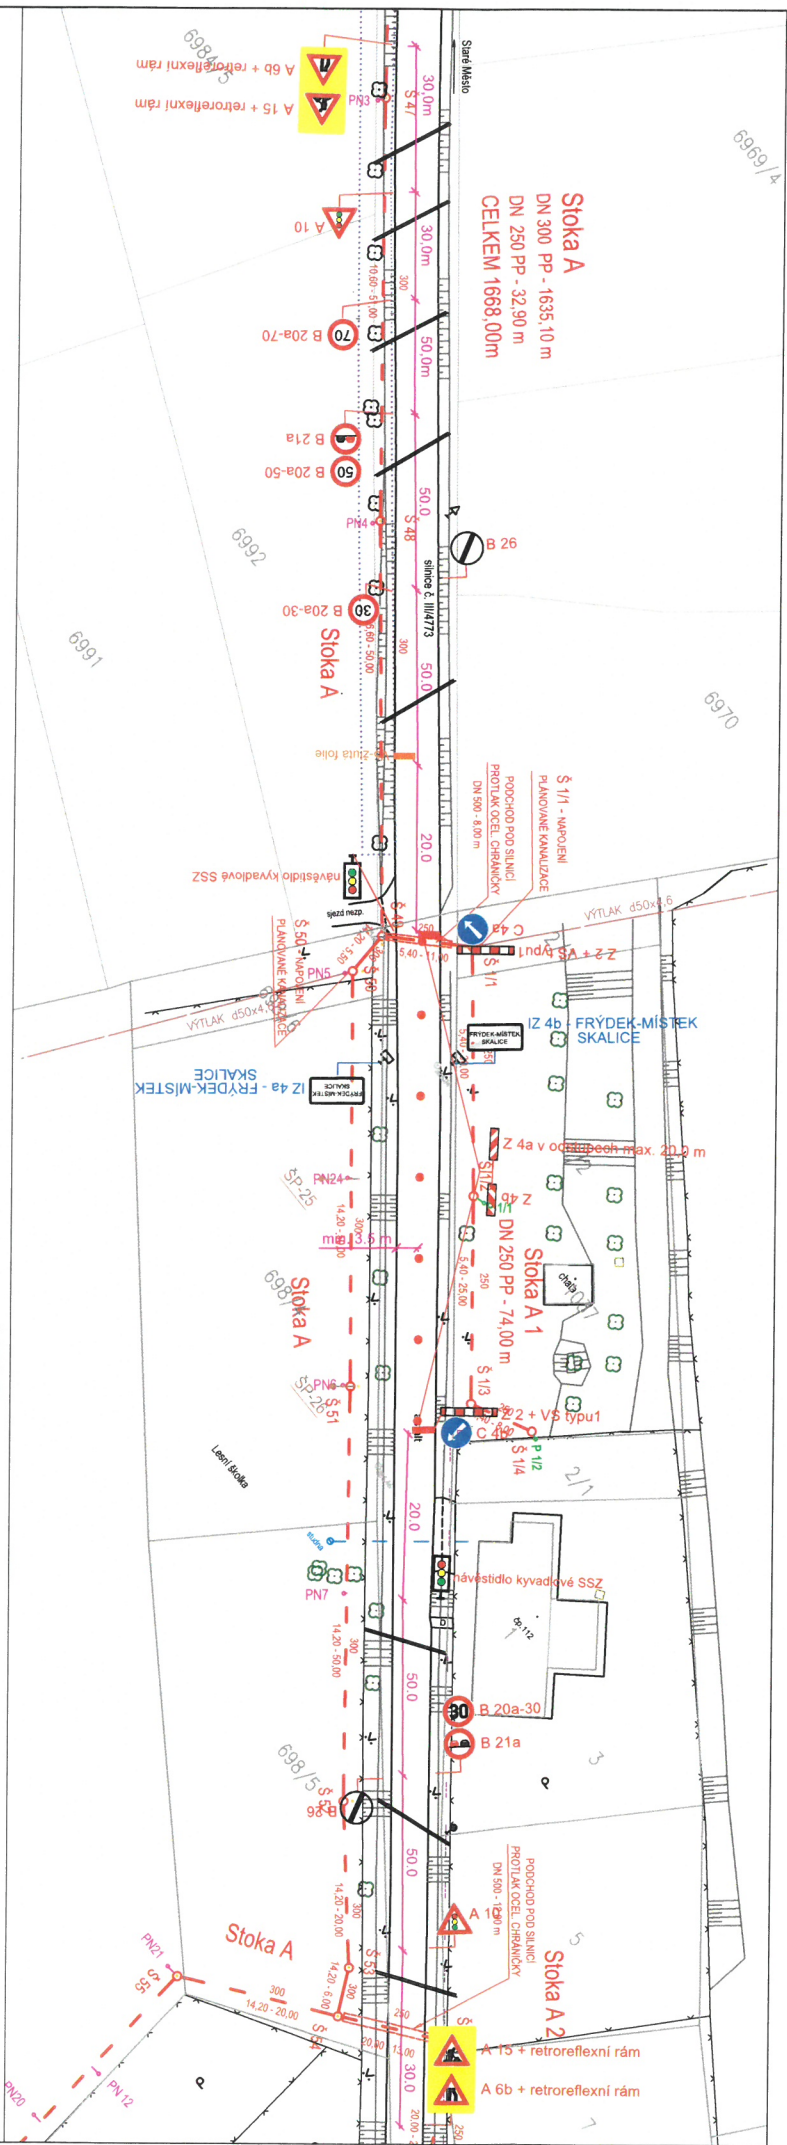

LEGENDA :

P 2 STÁVAJÍCÍ SVISLÉ DOPRAVNÍ ZNAČENÍ


A 15 NAVRŽENÉ PŘECHODNÉ SVISLÉ DOPRAVNÍ ZNAČENÍ

POZNÁMKA :

STÁVAJÍCÍ DOPRAVNÍ ZNAČENÍ JE ZAKRESLENO V ROZSAHU NUTNÉM PRO NÁVRH.

Zodp. projektant	JIRÍ BRĚNEK
Vypracoval	JIRÍ BRĚNEK
Kontrola	JIRÍ BRĚNEK
Akce :	KANALIZACE FRÝDEK-MÍSTEK - SKALICE
Předmět :	PŘECHODNÉ DOPRAVNÍ ZNAČENÍ
Sil. III/4773 - usměrňování provozu bytovou SSZ, úsek mezi sacími S49 - S11 - S14, stoka A1	
Objednatel: MĚSTO FRÝDEK-MÍSTEK	
Projektová dílna: Na Opatovci 1528/10, 700 30 Opatov	
IC : 11550937 tel.: 73731962	
Datum: Únor 2020	
Verze: 1 : 500	
Archivní číslo: 7/2020	
Číslo výkresu: 5	

04-05-2020
MAGISTRÁT
města Frýdku-Místku
5.1
lc č.j. M/171 00619/10.10

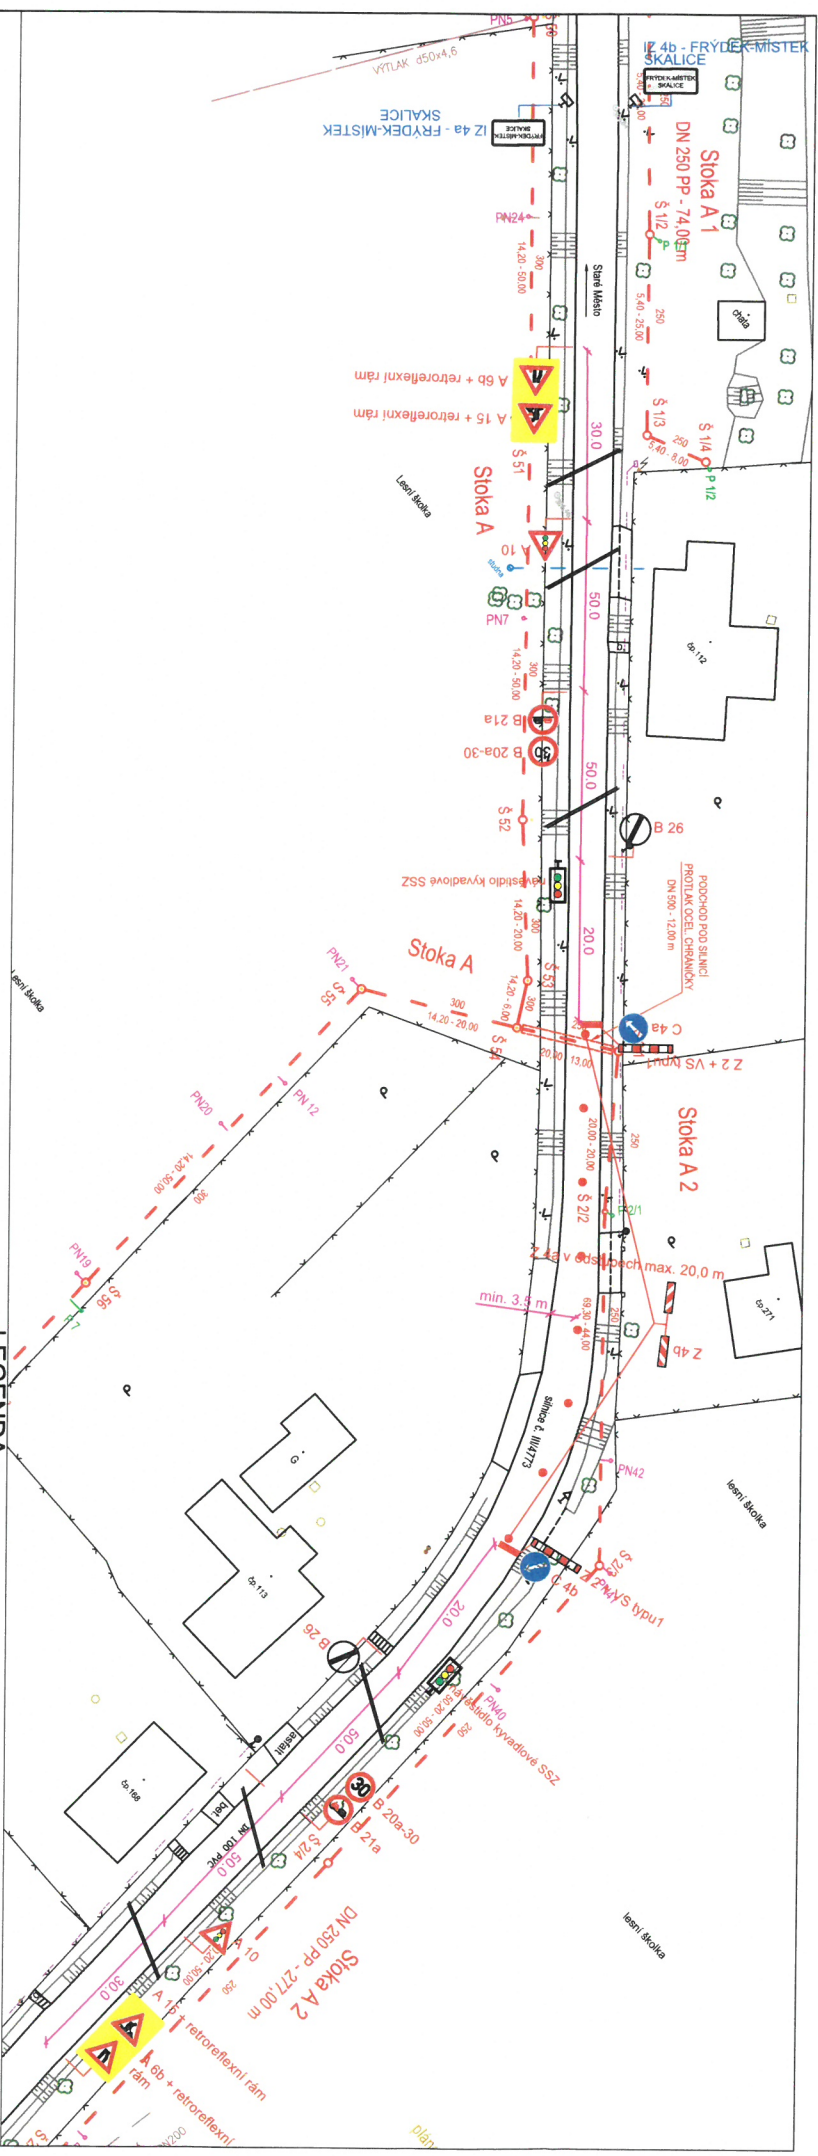

LEGENDA:

P 2 STAVAJÍCÍ SVISLÉ DOPRAVNÍ ZNAČENÍ

A 15 NAVRŽENÉ PŘECHODNÉ SVISLÉ DOPRAVNÍ ZNAČENÍ

POZNÁMKA:

STAVAJÍCÍ DOPRAVNÍ ZNAČENÍ JE ZAKRESLENO V ROZSAHU NUTNÉM PRO NÁVRH

Šedý, projektant	JIŘÍ BRĚNEK
Výpočet	JIŘÍ BRĚNEK
Kontrola	JIŘÍ BRĚNEK
Autor	KANALIZACE FRYDEK-MÍSTEK - SKALICE
Předmět	PŘECHODNÉ DOPRAVNÍ ZNAČENÍ
Průběh	Sil. III/4773 - umístění provozu kyvadlové SSZ, úsek mezi šachtami Š21 - Š23, stoka A2
Objednatel	METROSTAV a.s., Kozelnická 2450/4, Praha 8
Termín	Únor, 2020
Verze	1 : 500
Úroveň	7/2020
Architekt	6

04-05-2020
MAGISTRÁT
města Frydku-Místeku
5.1
K č.j. KRPT-57523-2/ČJ-2020-070206