


PÚP – MK v obci Frýdek-Místek, ul. Na Pořiči a v obci Staré Město, ul. Železniční II  
akce: Napojení plynovodní přípojky pro parc. č. 3178/1, k.ú. Frýdek

Příloha k č.j.: KRPT-225494/ČJ-2017-070206

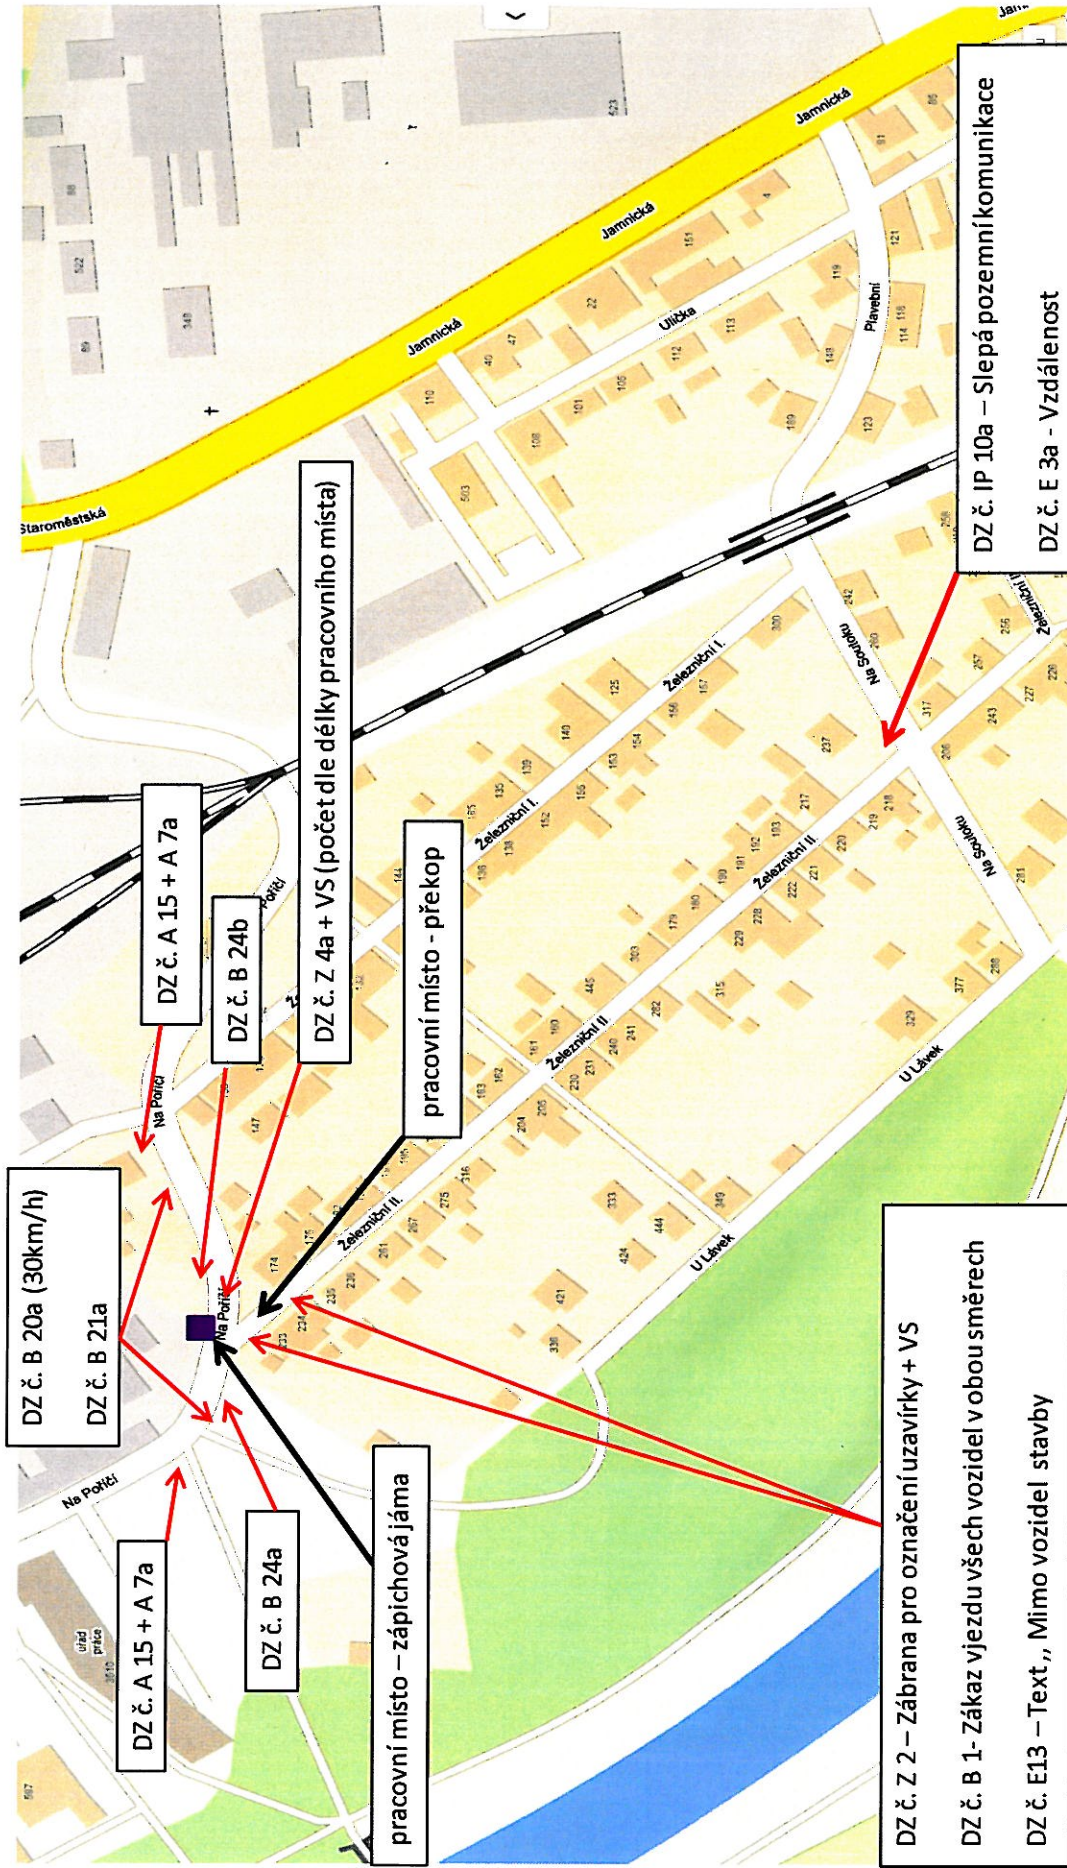

- 8. XI. 2017  
**MAGISTRÁT**  
města Frýdku-Místku  
k č.j. KMFM 149460/5.1/2017