


Príloha k č.j.: KRPT-115714-2/ČJ-2021-070206

NAVROVANÁ ZÓNA 30 S PŘEDNOSTÍ ZPRAVA

Príloha je nedílnou součástí vydaného písemného vyjádření.

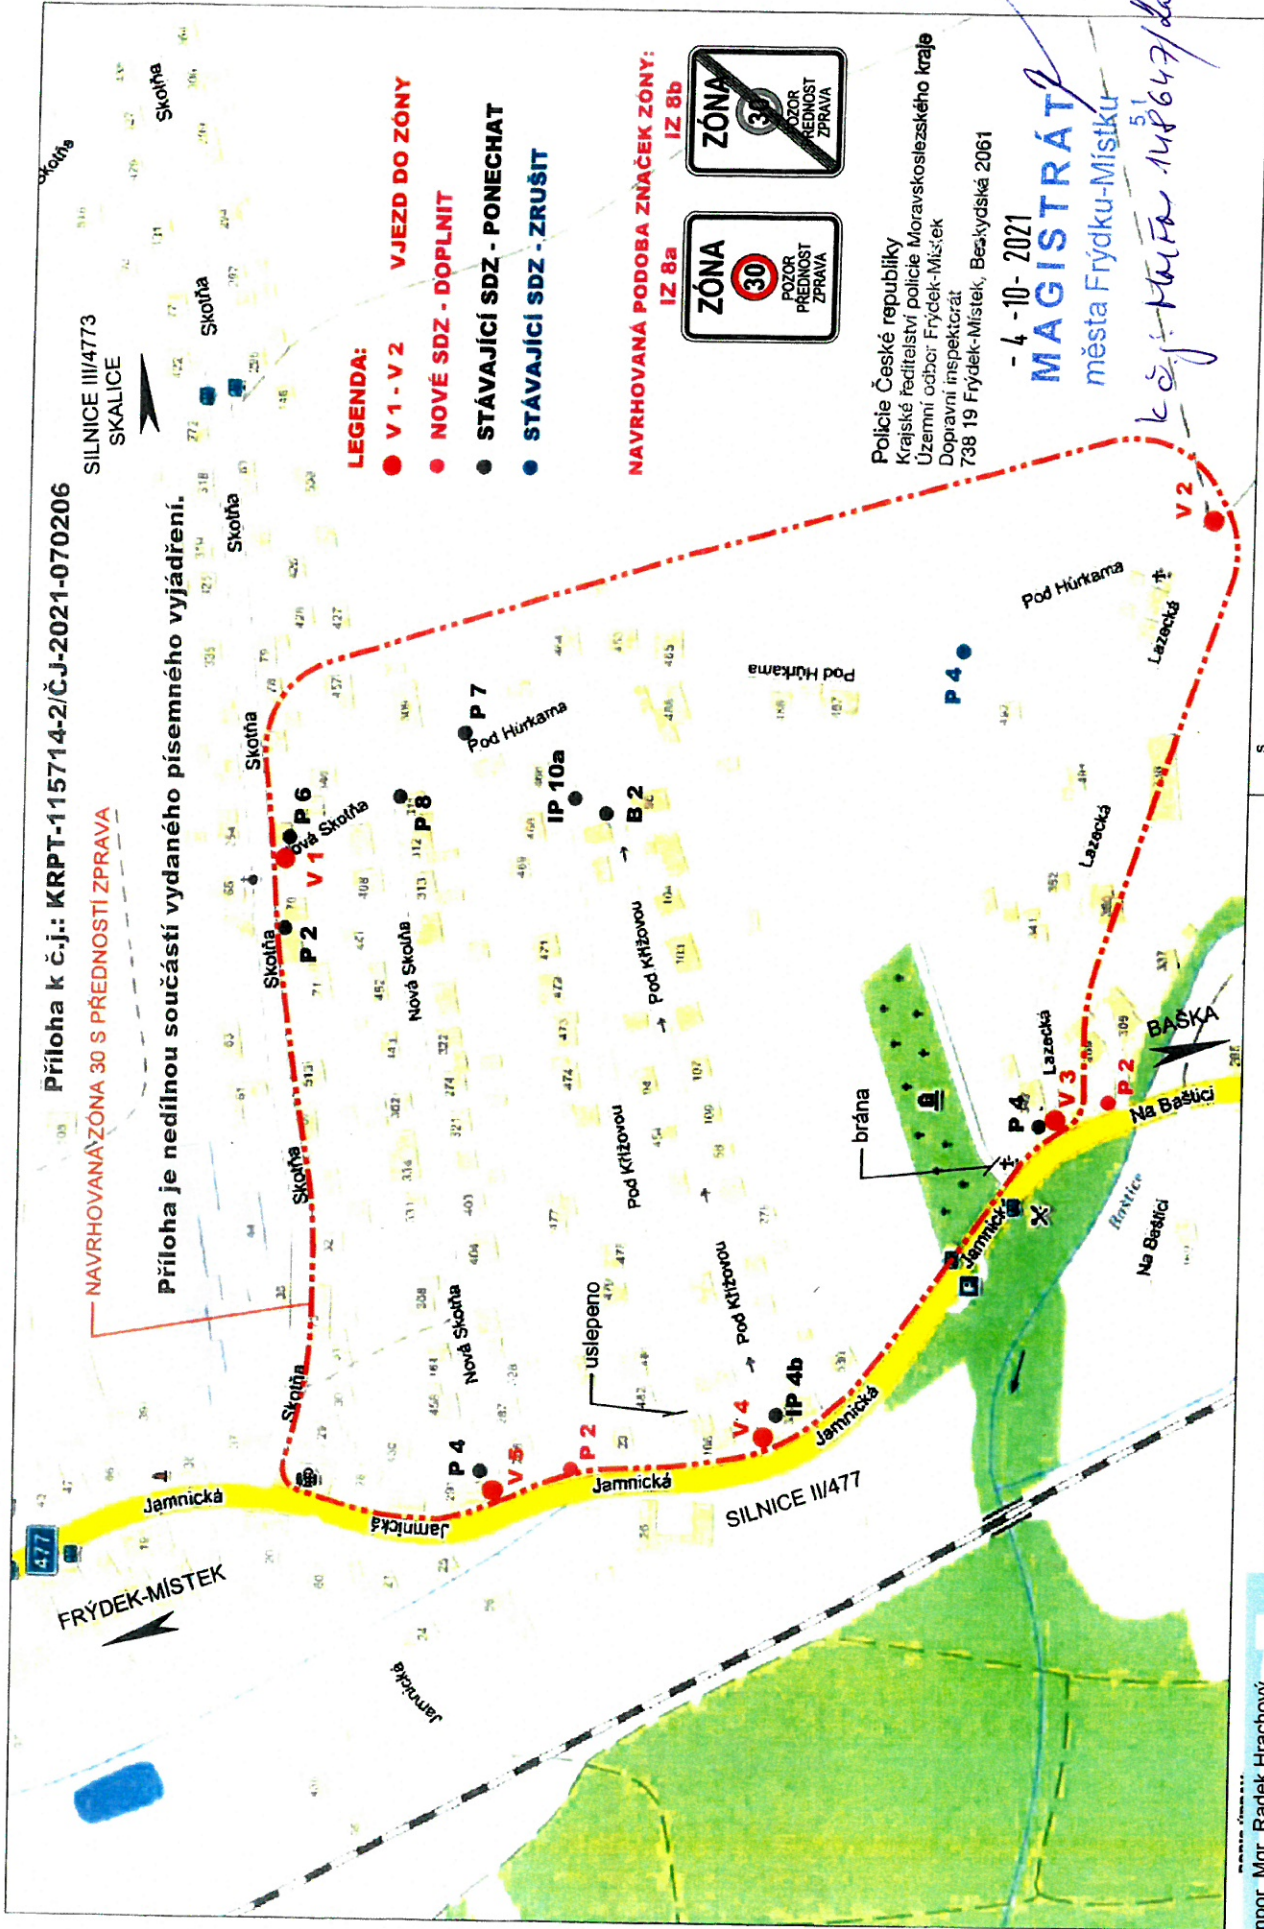

- LEGENDA:**
- V 1 - V 2 VJEZD DO ZÓNY
 - NOVÉ SDZ - DOPLNIT
 - STÁVAJÍCÍ SDZ - PONECHAT
 - STÁVAJÍCÍ SDZ - ZRUŠIT

NAVROVANÁ PODOBA ZNAČEK ZÓNY:
IZ 8a IZ 8b




Police České republiky
Krajské ředitelství policie Moravskoslezského kraje
Územní odbor Frýdek-Místek
Dopravní inspektorát
738 19 Frýdek-Místek, Beskydská 2061

- 4 - 10 - 2021
MAGISTRÁT
města Frýdku-Místku

ke j. Mgr. Radek 148647/dok1

OPOR. MGR. RADEK HRACHOVÝ
20.08.2021 10:47:57
ZÓNA 30 S PŘEDNOSTÍ ZPRAVA, NA VJEZDECH / VYJEZDECH (V SITUACI OZNAČENÝCH V 1 - V 5) BUDOU
B 2b - 30" A TEXTEM "POZOR PŘEDNOST ZPRAVA". U VJEZDU V 4 BUDE POUŽITA POUZE IZ 8a UJEDNOSMERNÝ
JU ODSTRANĚNÝ NA OBVYKLÉ STÁVAJÍCÍ ZNAČKY UPRAVUJÍCÍ PŘEDNOST - 1, P4, STÁVAJÍCÍ ZNAČKY P4 A P6
NA UL. SKOTŇA (SIL. III/4773) MUSÍ BYT ZACHOVÁNY, NA SIL. III/477 BUDE PŘED UL. NOVÁ SKOTŇA A UL. LAZEČKA
V ZKLIDŇOVÁNÍ DOPRAVY NEJSOU VZHLEDĚM K ŠÍŘKÁM MK NAVROVÁVÁNY.

Digilálně podepsal:
opor. Mgr. Radek Hrachovský
POLICIE ČESKÉ REPUBLIKY
Důvod: Za správnost výtavení

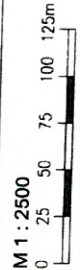

NAVHRH ÚPRAV DOPRAVNÍHO ZNAČENÍ, K.Ú. STARÉ MĚSTO U FRÝDKU-MÍSTKU