


ETAPA 2

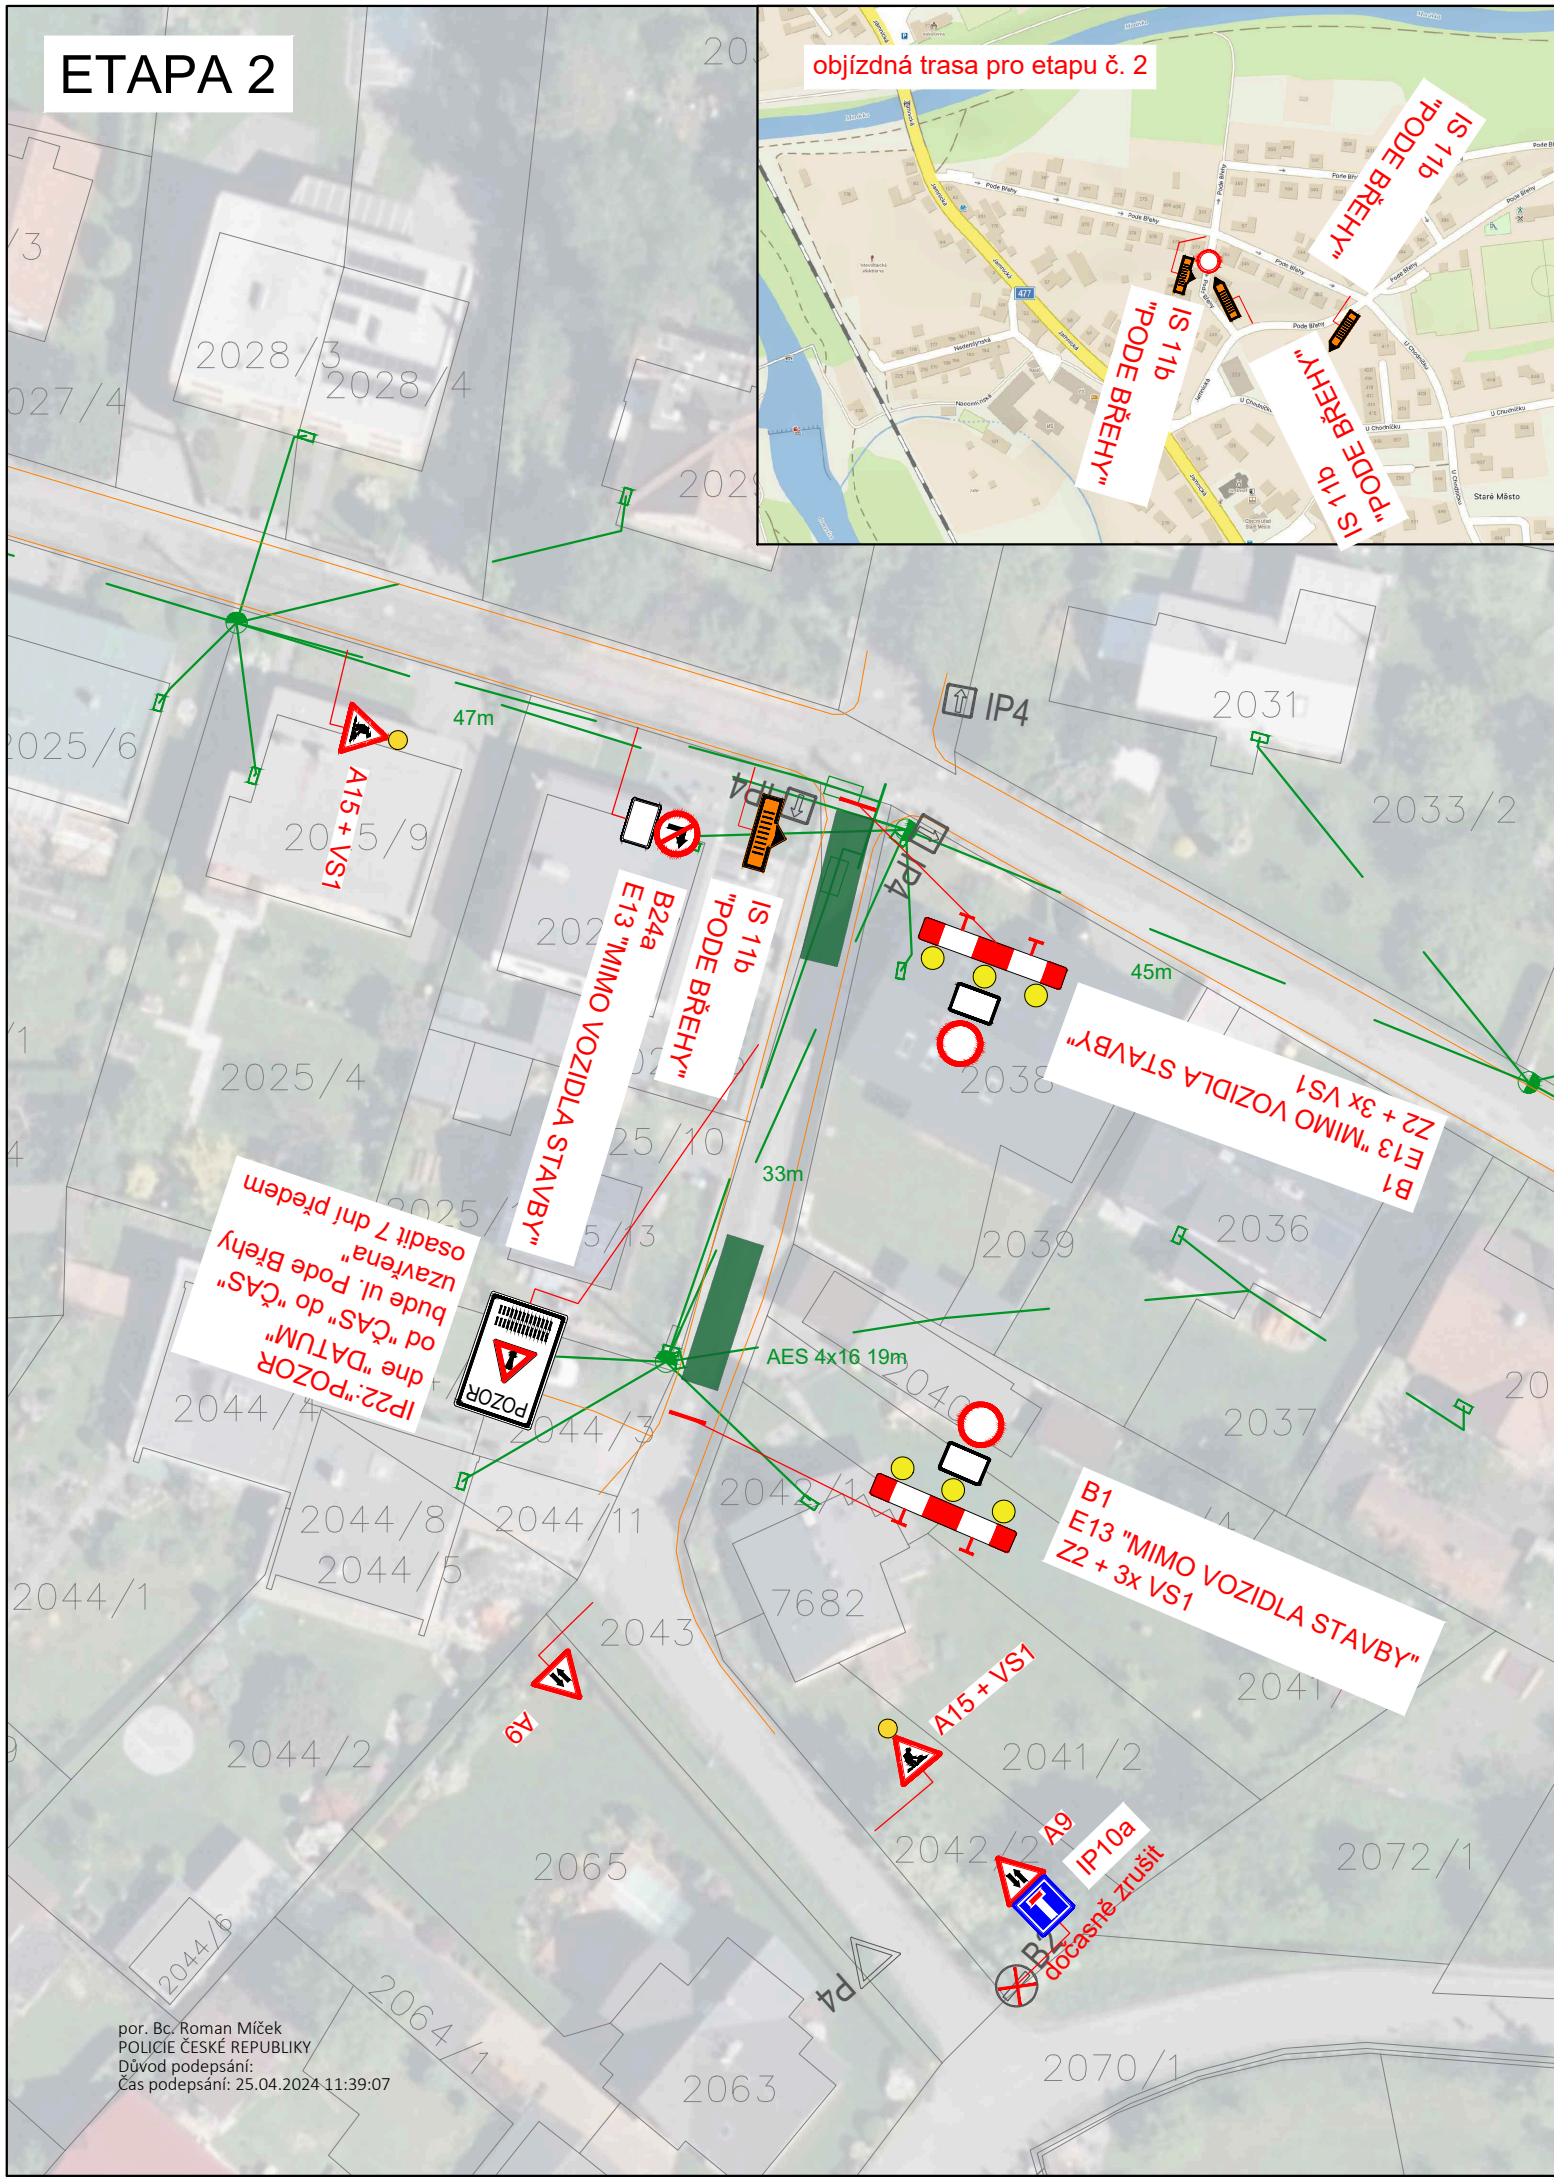


Příloha č.2 k č.j.: KRPT-112245-2/ČJ-2024-070206

Příloha č.2 je nedílnou součástí vydaného písemného vyjádření Policie ČR.

LEGENDA:

- Navržené dopravní značení
- Stávající dopravní značení
- Projektované nadzemní kabelové vedení NN 0,4kV:
- Nové jistící skříně
- Rekonstruované podpěrné body NN 0,4kV:

OMEZENÍ KOMUNIKACÍ BUDE UMÍSTĚNO POUZE PŘI PROVÁDĚNÍ PRACÍ
BUDE ZAJIŠTĚN PŘÍSTUP MAJITELŮ K NEMOVITOSTEM
MIN. 7 DNÍ PŘED ZAHÁJENÍM BUDE DO POŠTOVNÍCH SCHRÁNEK DOTČENÝCH NEMOVITOSTÍ VHOZENA INFORMACE
S HARMONOGRAMEM UZÁVÍREK JEDNOTLIVÝCH ULIC
BUDE ZAJIŠTĚNA BEZPEČNOST CHODCŮ, VÝKOPY BUDOU OPLOCENY DO VÝŠKY MIN. 1,8 m
POZNÁMKA: dopravní značení zakresleno v rozsahu nutném pro návrh

VEDOUČÍ PROJEKTANT	ZODPOVĚDNÝ PROJEKTANT	VYPRACOVAL	KONTROLA	<div><p>oddělení dopravního inženýrství</p><p>Novoveská 1266/25 709 00 Ostrava, Mariánské Hory Tel.: 595 621 111 Fax: 595 621 103 E-mail: hohn@okas.cz</p></div>	
ING.M.NAVRÁTILOVÁ	ING. VOJTĚCH KOTAS	ING. VOJTĚCH KOTAS	ING.M.NAVRÁTILOVÁ		
OBJEDNATEL	PROFIPROJEKT s.r.o				
KATASTR / MAPOVÝ LIST	STARÉ MĚSTO U FRÝDKU-MÍSTKU [754498]				
NÁZEV AKCE Staré Město, Pode Brěhy, 245 č. zakázky IV-12-8025550				DATUM	SRPEN 2023
				MĚŘÍTKO	1 : 500
				STUPEŇ	
				Č. ZAKÁZKY	IV-12-8025550
				ARCHIVNÍ Č.	
NÁZEV VÝKRESU návrh DDZ - etapa 2				SOUPRAVA	ČÍSLO VÝKRESU 2

por. Bc. Roman Míček
POLICIE ČESKÉ REPUBLIKY
Důvod podepsání:
Čas podepsání: 25.04.2024 11:39:07