

2


1

04-09-2019

**MAGISTRÁT**  
města Frýdku-Místku

5.1

*k č.j. KRPT 135860/2019*

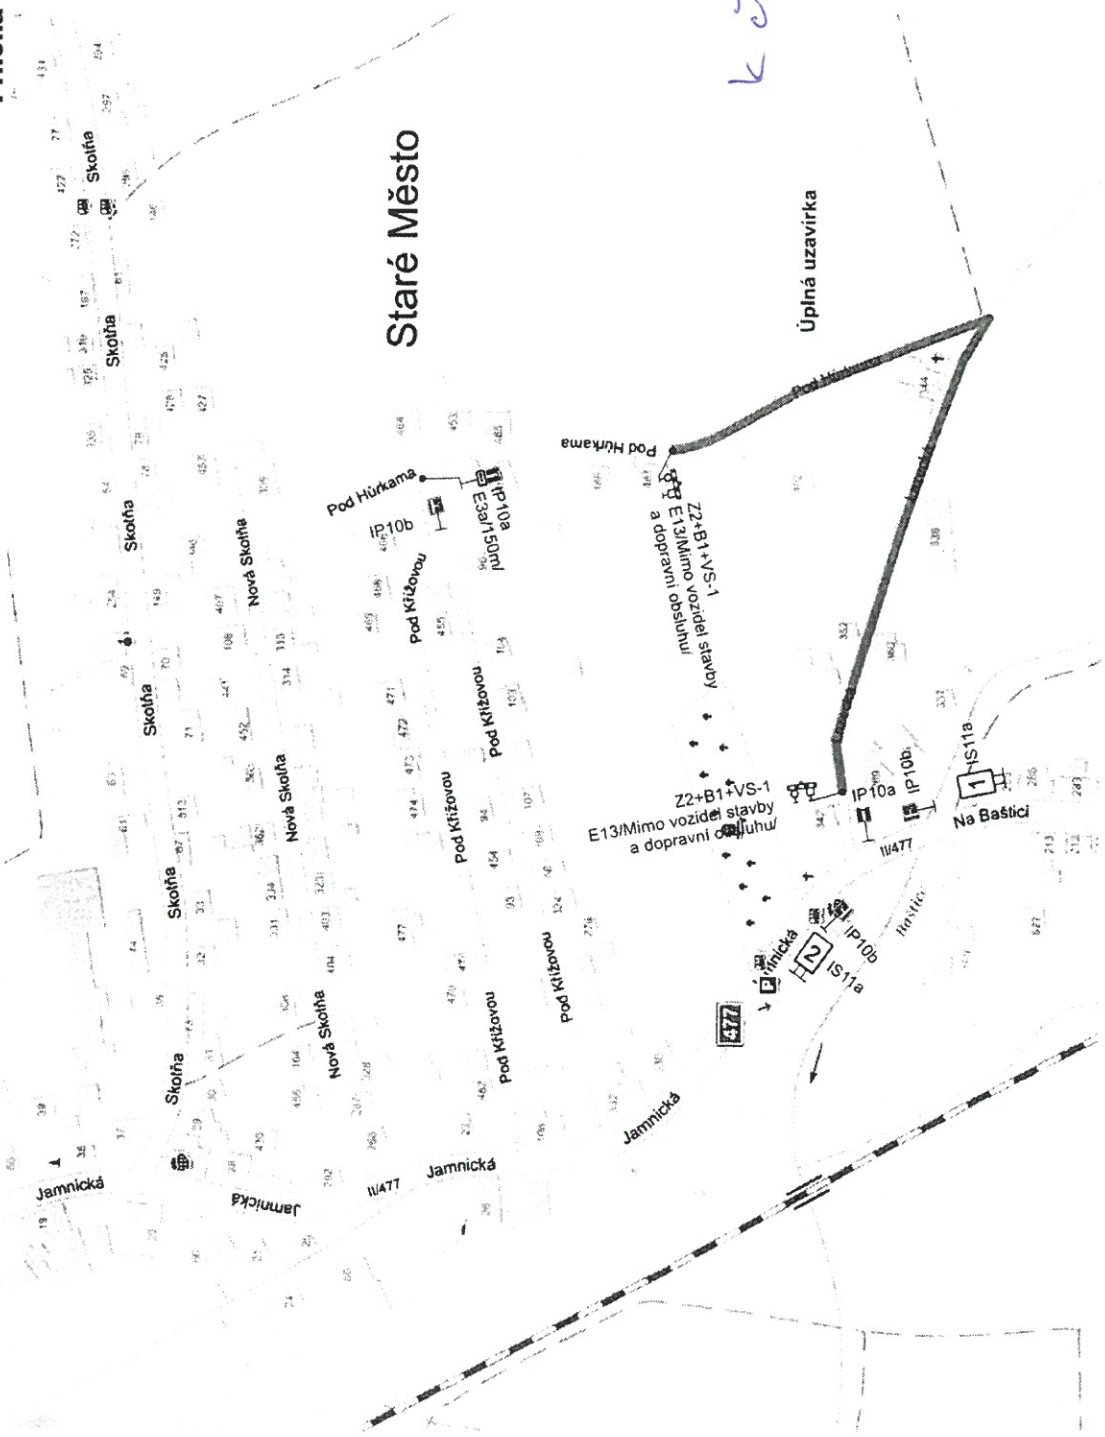

Staré Město

Úplná uzavírka

**Umístění a provedení PDZ bude v souladu s TP 66.**

**Vždy bude zajištěn průjezd vozidel IZS.**

**V potřebném počtu budou doplněny DZ č. A 15 „Práce na silnici“**

Vypracoval:	Kateřina Trnková, DIS.	Datum:	8.8.2019
Kanalizace - ul. Lazecká, Pod Hůrkama, Staré Město			
Úplná uzavírka MK ul. Lazecká, Pod Hůrkama			
Přechodné dopravní značení			

**SEKNE**  
SEKNE, spol. s r.o.  
Hájenká 10, Frýdek-Místek  
DIČ: CZ6238370  
tel./fax: 585 311 867