


12 -08- 2021

MAGISTRÁT
města Frýdku-Místku
5.1

k č.j.: MMFM 119312/2021

npor. Mgr. Radek Hrachový
11.08.2021 13:22:25
Digitálně podepsal:
npor. Mgr. Radek Hrachový
POLICIE ČESKÉ REPUBLIKY
Důvod: Za správnost vyhotovení

PŘEHLEDNÁ SITUACE

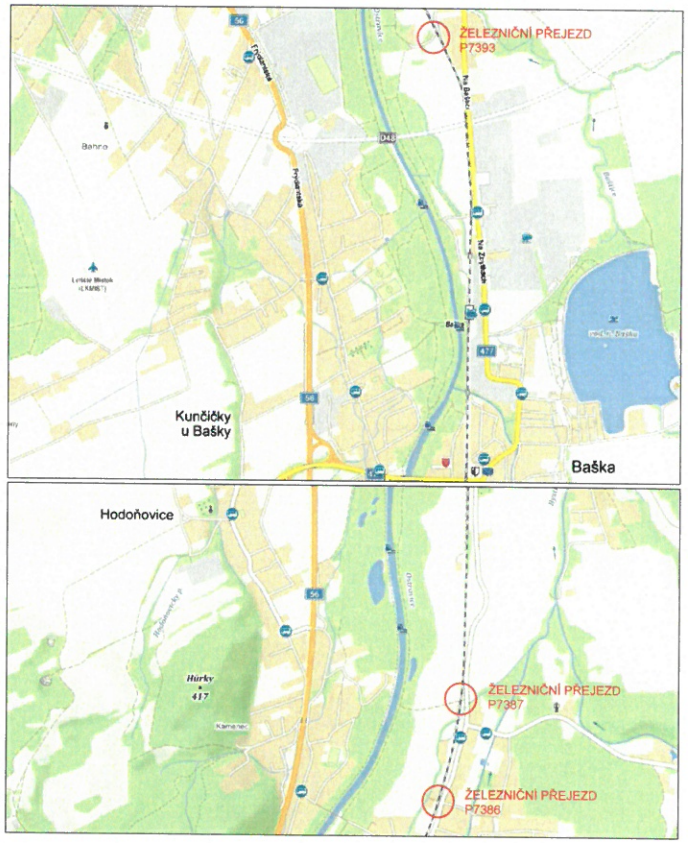

Příloha č. 1 k č.j.: KRPT-147247-2/ČJ-2021-070206

Příloha č.1 je nedílnou součástí vydaného písemného vyjádření.

LEGENDA:

STOP P 6 Stávající svislé dopravní značení

A15 Navržené svislé přechodné dopravní značení

POZNÁMKA:

Stávající svislé dopravní značení je zakresleno v rozsahu nutném pro návrh.

Zodp. projektant	JIŘÍ BŘENEK	
Vypracoval	JIŘÍ BŘENEK	
Kreslil	JIŘÍ BŘENEK	
Kontrola	JIŘÍ BŘENEK	

Stavba :
OPRAVA ŽEL. PŘEJEZDŮ V RÁMCI ÚDRŽBY P7386, P7387, P7393
PŘECHODNÉ DOPRAVNÍ ZNAČENÍ


Příloha :
Ul. Na Baštici, uzavírka přejezdu P7393, k.ú. Staré Město u Frýdku-Místku

Jiří Břenek
projektová činnost
Na Obecní 1528/10, 700 30 Ostrava-Hrabůvka
IČ : 11550937 tel.: 737331962

Objednatel : STRABAG Rail a.s.

Datum	Červenec, 2021	*Číslo výkresu*
Měřítko	-	1
Účel		
Archivní číslo	99/2021	

Příloha č.2 k č.j.: KRPT-147247-2/ČJ-2021-070206

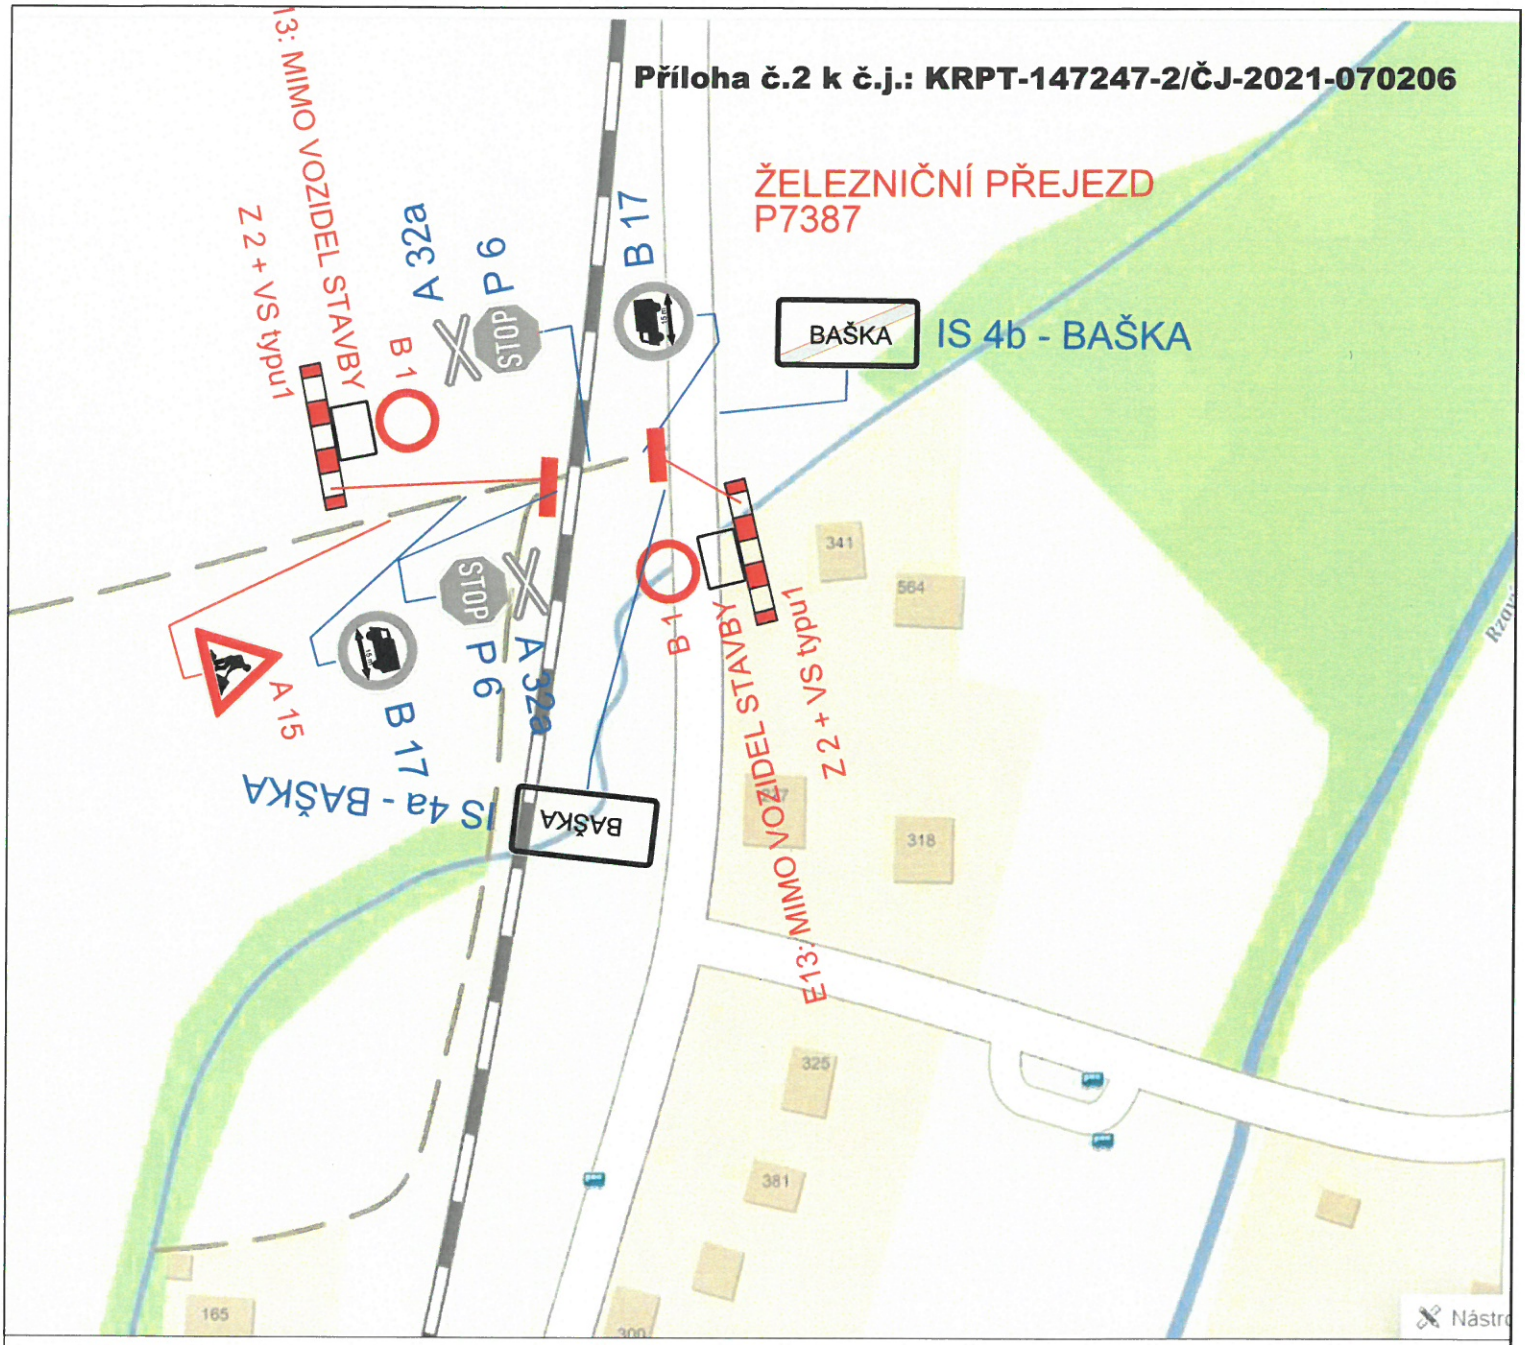

LEGENDA:

Příloha je nedílnou součástí vydaného písemného vyjádření.

P 6 — Stávající svislé dopravní značení

A15 — Navržené svislé přechodné dopravní značení

12 -08- 2021
MAGISTRÁT
města Frýdku-Místku
5.1

k č.j. MMFM 119 312/2021

POZNÁMKA:

Stávající svislé dopravní značení je zakresleno v rozsahu nutném pro návrh.

Zodp. projektant	JIŘÍ BŘENEK	
Vypracoval	JIŘÍ BŘENEK	
Kreslil	JIŘÍ BŘENEK	
Kontrola	JIŘÍ BŘENEK	

Jiří Břenek
projektová činnost
Na Obecní 1528/10, 700 30 Ostrava-Hrabůvka
IČ : 11550937 tel.: 737331962

Stavba :
OPRnpor. Mgr. Radek Hrachový DRŽBY P7386, P7387, P7393
PŘE 11.08.2021 13:22:55
Digitálně podepsal: npor. Mgr. Radek Hrachový POLICIE ČESKÉ REPUBLIKY
Důvod: Za správnost vyhotovení

Příloha Uzavírka přejezdu P7387, k.ú. Baška

Objednatel : STRABAG Rail a.s.

Datum	Červenec, 2021	*Číslo výkresu*
Měřítko	-	2
Účel		
Archivní číslo	99/2021	