


NAVRHOVANÁ ZÓNA 30 S PŘEDNOSTÍ ZPRAVA

Příloha je nedílnou součástí vydaného písemného vyjádření.

SILNICE III/4773
SKALICE

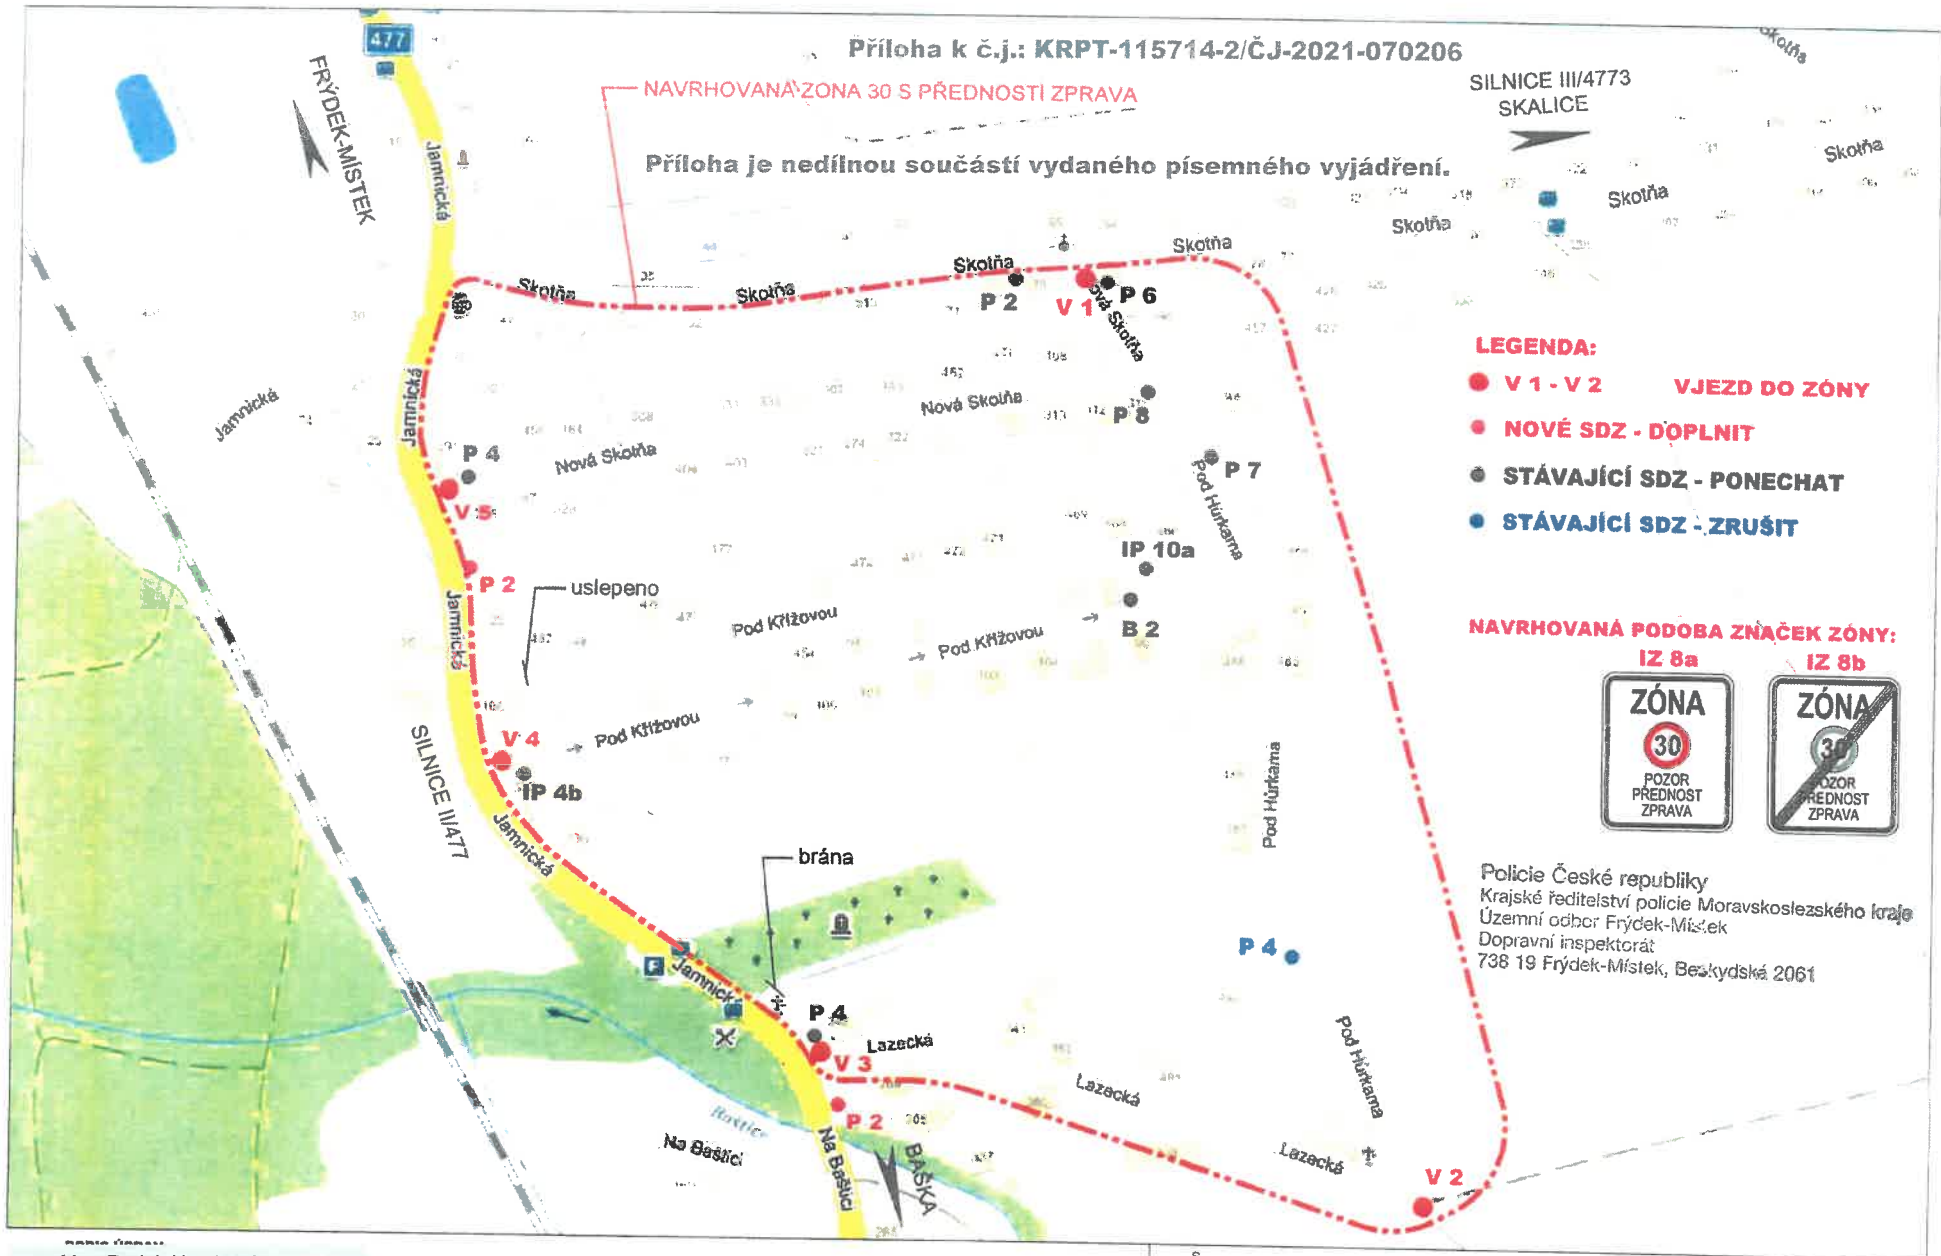

LEGENDA:

- V 1 - V 2 VJEZD DO ZÓNY
- NOVÉ SDZ - DOPLNIT
- STÁVAJÍCÍ SDZ - PONECHAT
- STÁVAJÍCÍ SDZ - ZRUŠIT

NAVRHOVANÁ PODOBA ZNAČEK ZÓNY:



Policie České republiky
Krajské ředitelství policie Moravskoslezského území
Územní odbor Frýdek-Místek
Dopravní inspektorát
738 19 Frýdek-Místek, Beskydská 206t

npor. Mgr. Radek Hrachovský

20.08.2021 10:47:57

Digitálně podepsat:

npor. Mgr. Radek Hrachovský
POLICIE ČESKÉ REPUBLIKY

Důvod: Za správnost vyhotovení

ZÓNA 30 S PLOŠNOU PŘEDNOSTÍ ZPRAVA. NA VJEZDECH / VÝJEZDECH (V SITUACI OZNAČENÝCH V 1 - V 5) BUDOU B 20a - "30" A TEXTEM "POZOR PŘEDNOST ZPRAVA". U VJEZDU V 4 BUDE POUŽITA POUZE IZ 8a (JEDNOSMĚRNÝ) JU ODSTRANĚNY NADBYTEČNÉ STÁVAJÍCÍ ZNAČKY UPRAVUJÍCÍ PŘEDNOST - 1x P4. STÁVAJÍCÍ ZNAČKY P4 A P6 AKÉ UL. SKOTŇA (SIL. III/4773) MUSÍ BYT ZACHOVÁNY. NA SIL. III/477 BUDE PŘED UL. NOVÁ SKOTŇA A UL. LAZECKÁ V ZKLIDŇOVÁNÍ DOPRAVY NEJSOU VZHLEDEM K ŠÍŘKÁM MK NAVRHOVÁNY.



M 1 : 2500



NAVRH ÚPRAV DOPRAVNÍHO ZNAČENÍ, K.Ú. STARÉ MĚSTO U FRÝDKU-MÍSTKU