1. ETAPA

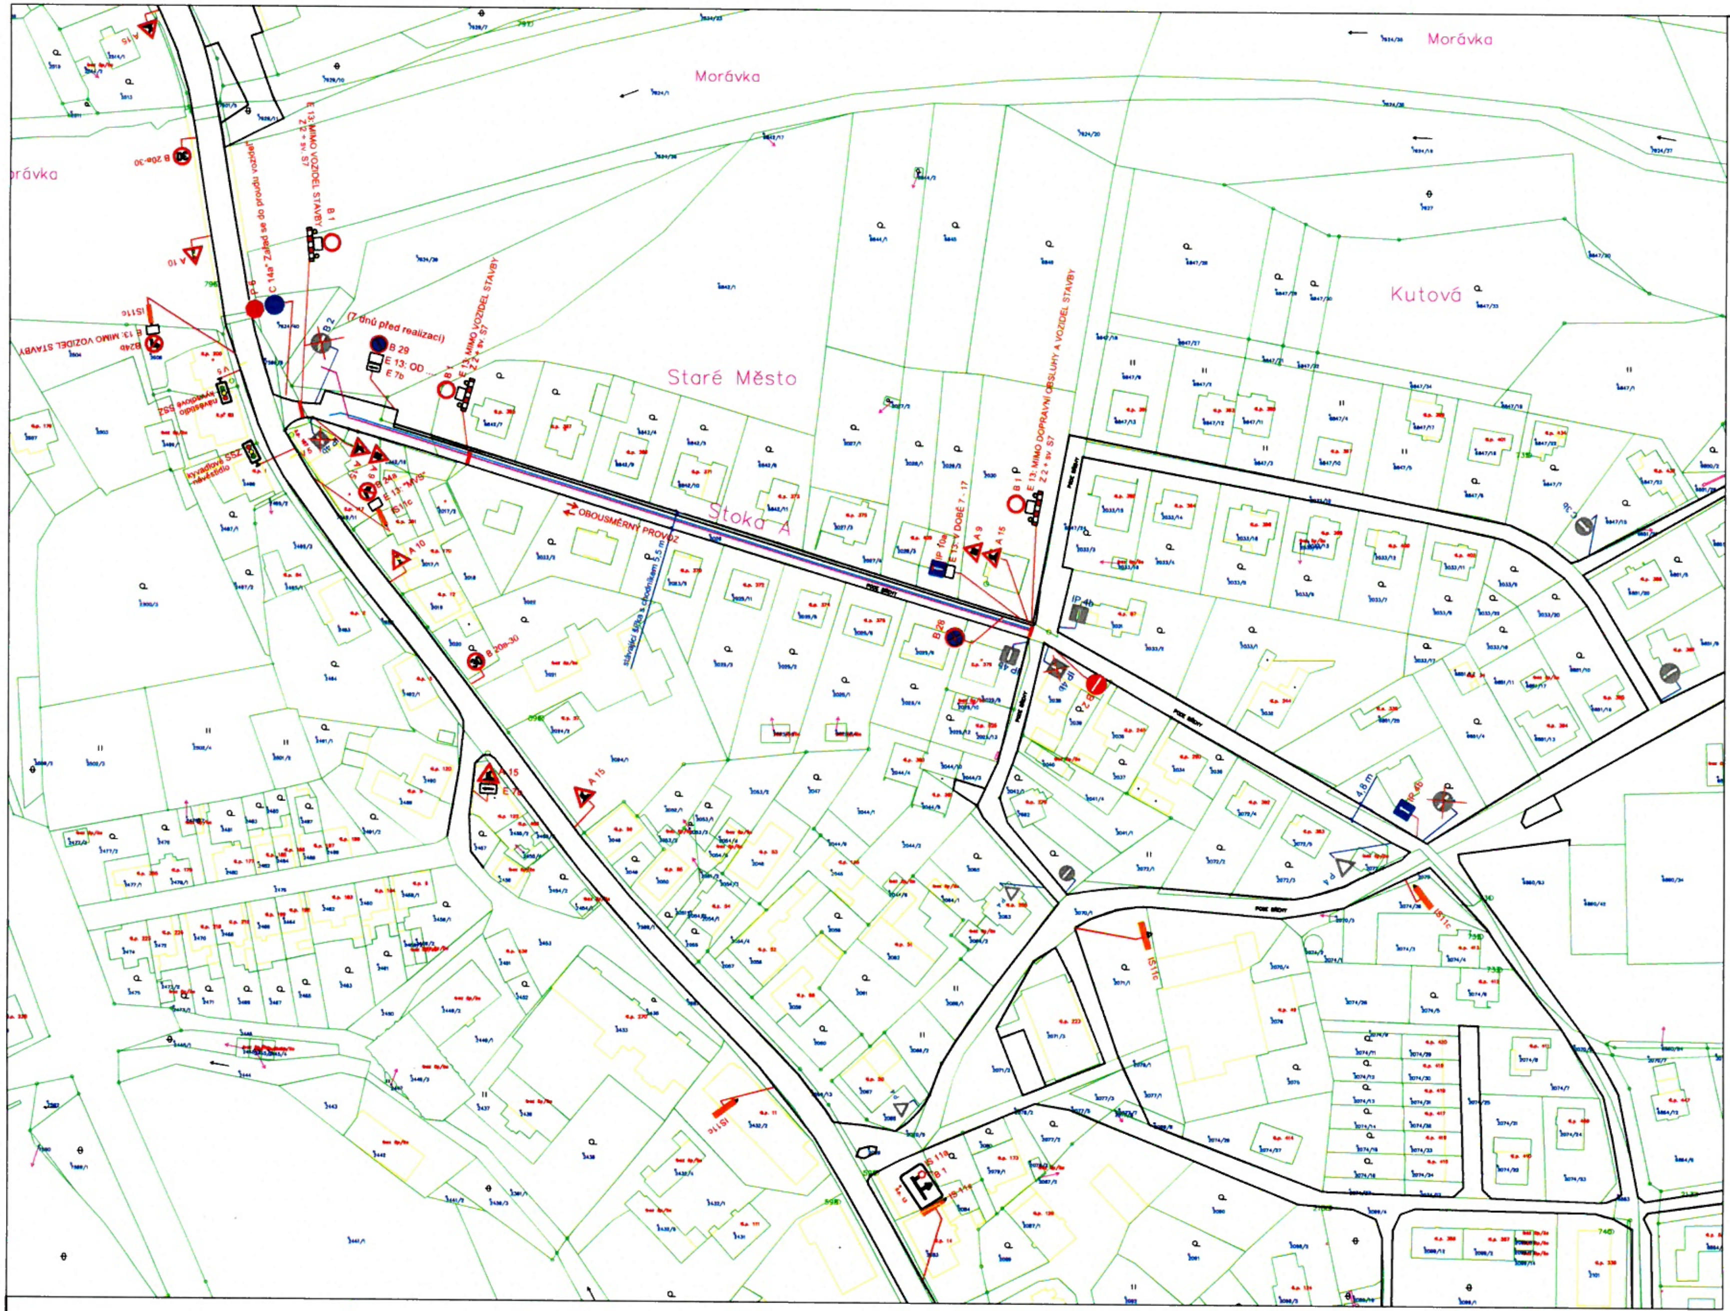

21 -02- 2022
MAGISTRÁT
města Frýdku-Místku
5.1
k č.j. MMFM 28815/2022

LEGENDA :

- PŘELOŽKY VODOVODNÍ SÍTĚ
- VÝMĚNA KANALIZAČNÍ STOKY
- STÁVAJÍCÍ SVISLÉ DOPRAVNÍ ZNAČENÍ
- NAVRŽENÉ SVISLÉ DOPRAVNÍ ZNAČENÍ
- ZRUŠENÉ SVISLÉ DOPRAVNÍ ZNAČENÍ

INVESTOR: Obec Staré Město
PROJEKTANT: -
ZODP. PROJEKTANT: Z. NEVŘALA
VYPRACOVAL: Z. NEVŘALA

FORTAS APZ

NÁZEV AKCE :
KANALIZACE STARÉ MĚSTO UL. PODE BŘEHY A U CHODNÍČKU

STUPEŇ : PDZ
FORMÁT. : 2A4
DATUM : 3/2021
Č.ZAK. : -

PŘÍLOHA :
NÁVRH PŘECHODNÉ ÚPRAVY PROVOZU- 1. ETAPA

MĚŘÍTKO : -
ČÍSLO VÝKR.: 1

2. ETAPA

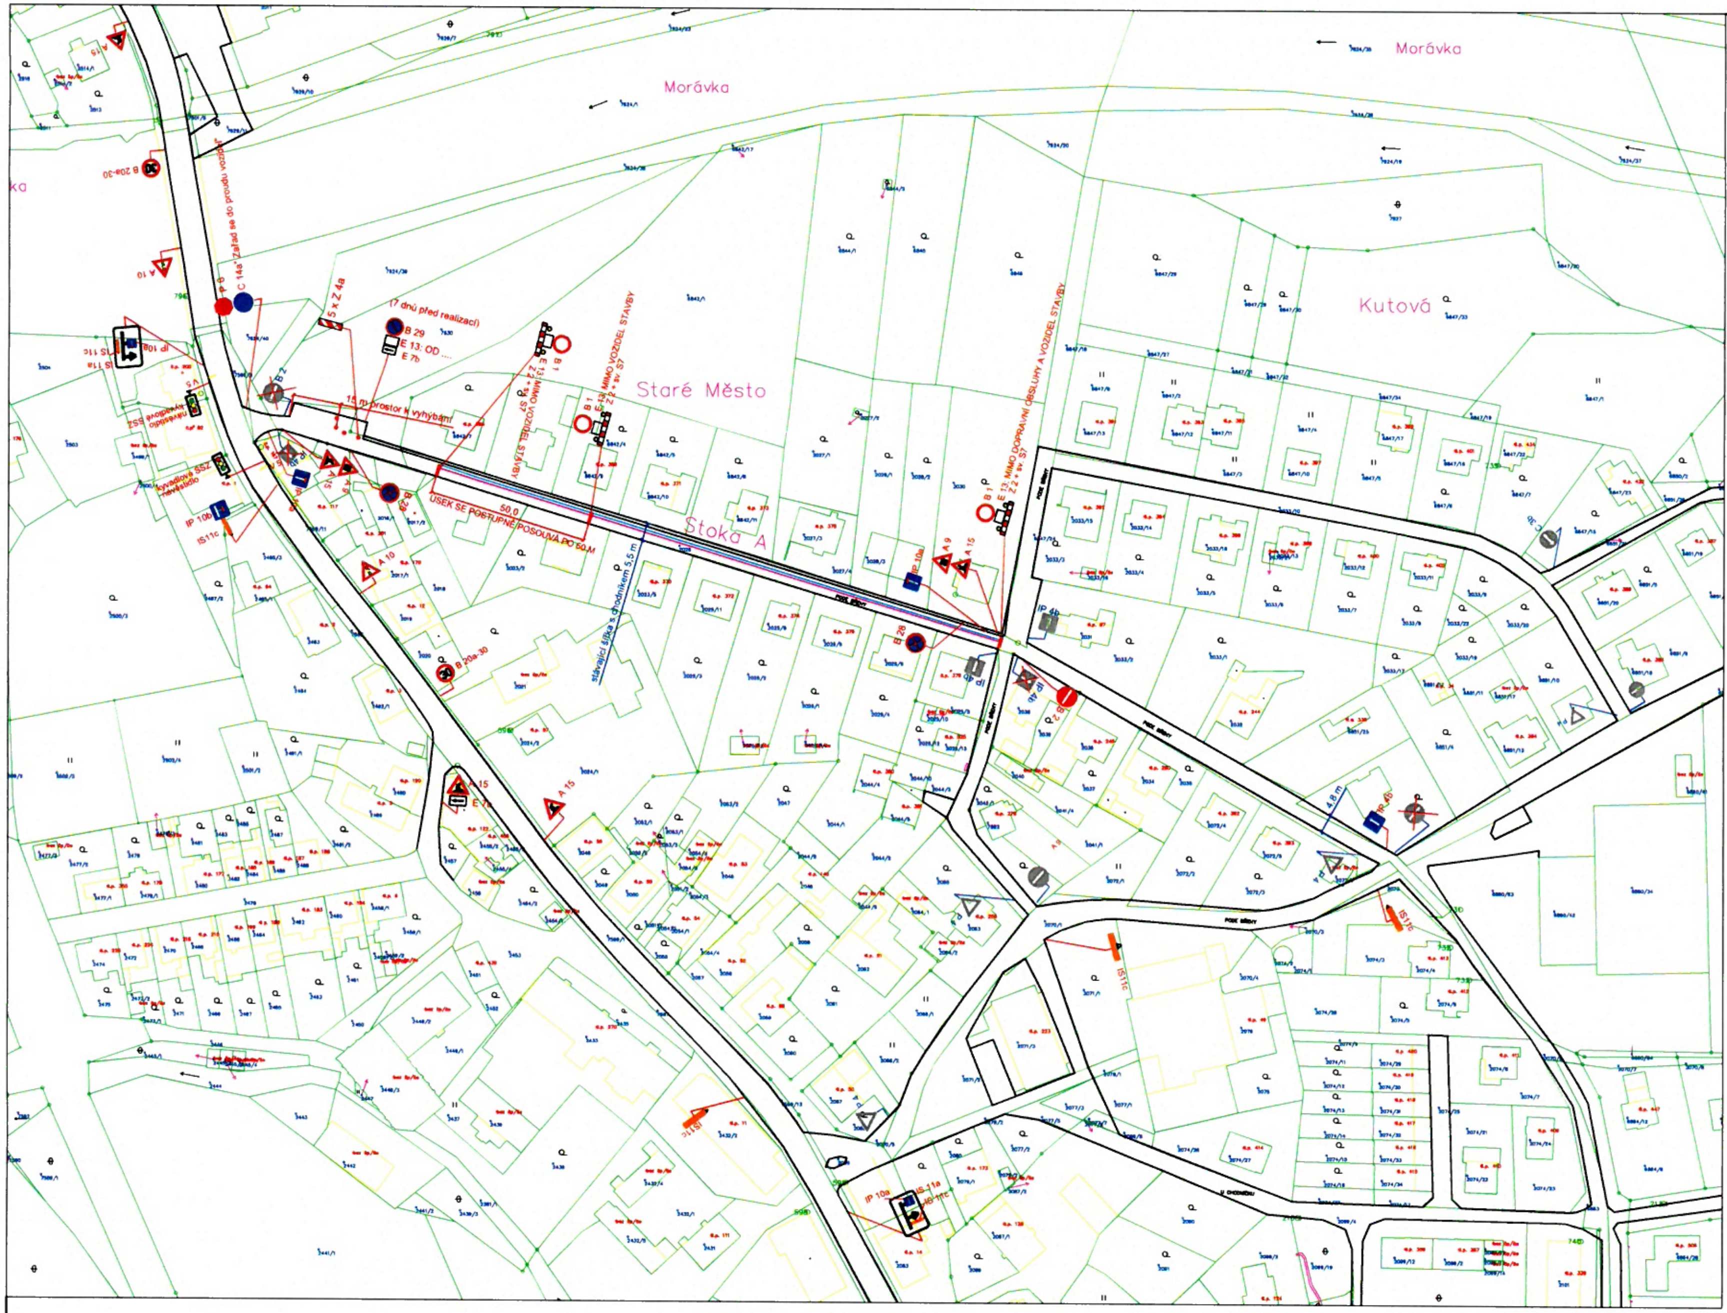

21 -02- 2022
MAGISTRÁT
města Frýdku-Místku
k č.j. MMFM 28815/2022
5.1

LEGENDA :

- PŘELOŽKY VODOVODNÍ SÍTĚ
- VÝMĚNA KANALIZAČNÍ STOKY
- STÁVAJÍCÍ SVISLÉ DOPRAVNÍ ZNAČENÍ
- NAVRŽENÉ SVISLÉ DOPRAVNÍ ZNAČENÍ
- ZRUŠENÉ SVISLÉ DOPRAVNÍ ZNAČENÍ

INVESTOR: Obec Staré Město
PROJEKTANT: -
ZODP. PROJEKTANT: Z. NEVŘALA
VYPRACOVAL: Z. NEVŘALA

FORTAS APZ

NÁZEV AKCE :
KANALIZACE STARÉ MĚSTO UL. PODE BŘEHY A U CHODNÍČKU

PŘÍLOHA :
NÁVRH PŘECHODNÉ ÚPRAVY PROVOZU- 2. ETAPA

STUPEŇ : PDZ
FORMÁT : 2A4
DATUM : 3/2021
Č.ZAK. : -
MĚŘÍTKO : -
ČÍSLO VÝKR.: 2

3. ETAPA

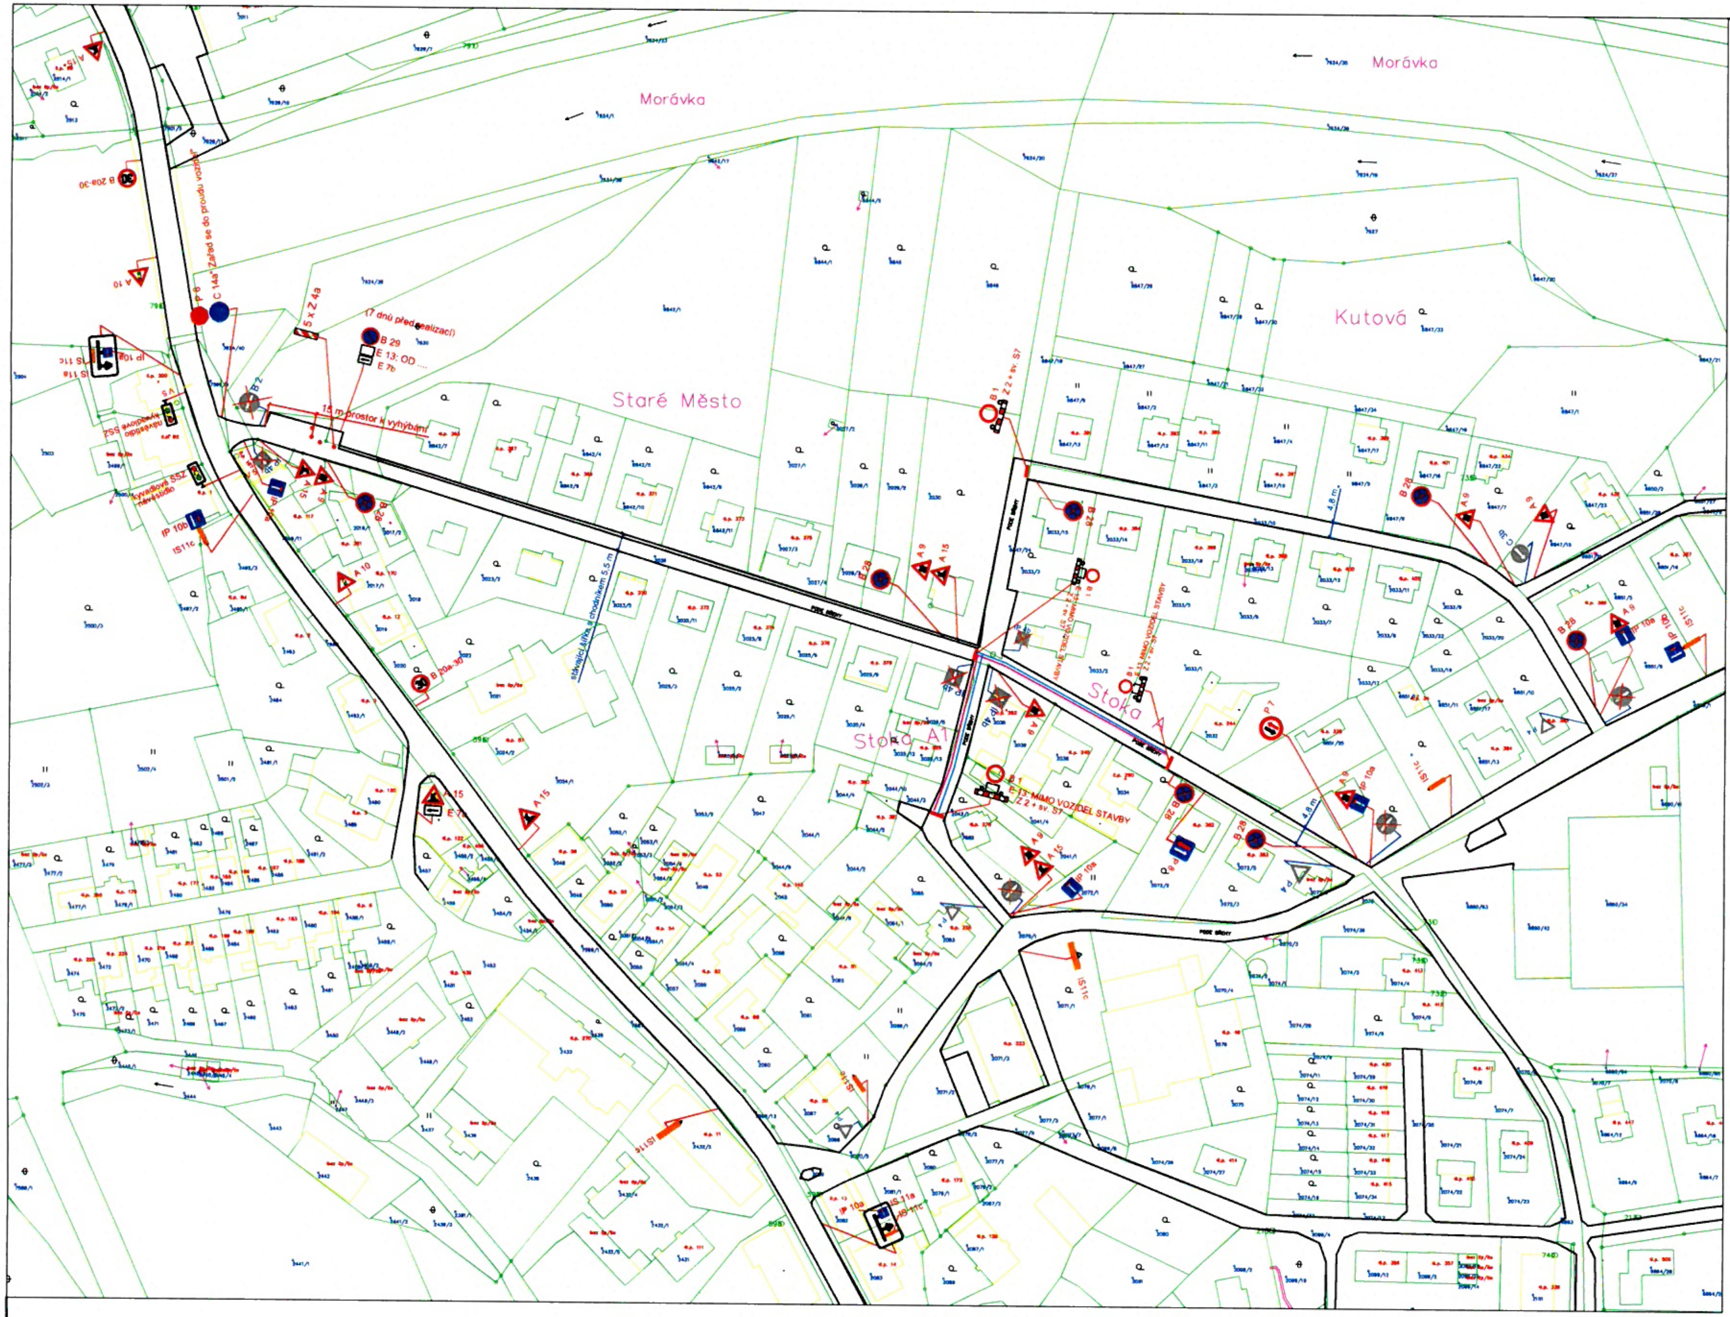

MAGISTRÁT
města Frýdku-Místku

5.1

k č.j. MMFM 28815/2022

LEGENDA :

— PŘELOŽKY VODOVODNÍ SÍTĚ

— VÝMĚNA KANALIZAČNÍ STOKY

◆ STÁVAJÍCÍ SVISLÉ DOPRAVNÍ ZNAČENÍ

▲ NAVRŽENÉ SVISLÉ DOPRAVNÍ ZNAČENÍ

◆ ZRUŠENÉ SVISLÉ DOPRAVNÍ ZNAČENÍ

INVESTOR: Obec Staré Město
PROJEKTANT: -
ZODP. PROJEKTANT: Z. NEVŘALA
VYPRACOVAL: Z. NEVŘALA

FORTAS APZ
SPOLS s.r.o.

NÁZEV AKCE :
KANALIZACE STARÉ MĚSTO UL. PODE BŘEHY A U CHODNÍČKU

PŘÍLOHA :
NÁVRH PŘECHODNÉ ÚPRAVY PROVOZU- 3. ETAPA

STUPEŇ : PDZ
FORMÁT. : 2A4
DATUM : 3/2021
Č.ZAK. : -
MĚŘÍTKO : -
ČÍSLO VÝKR.: 3

4. ETAPA

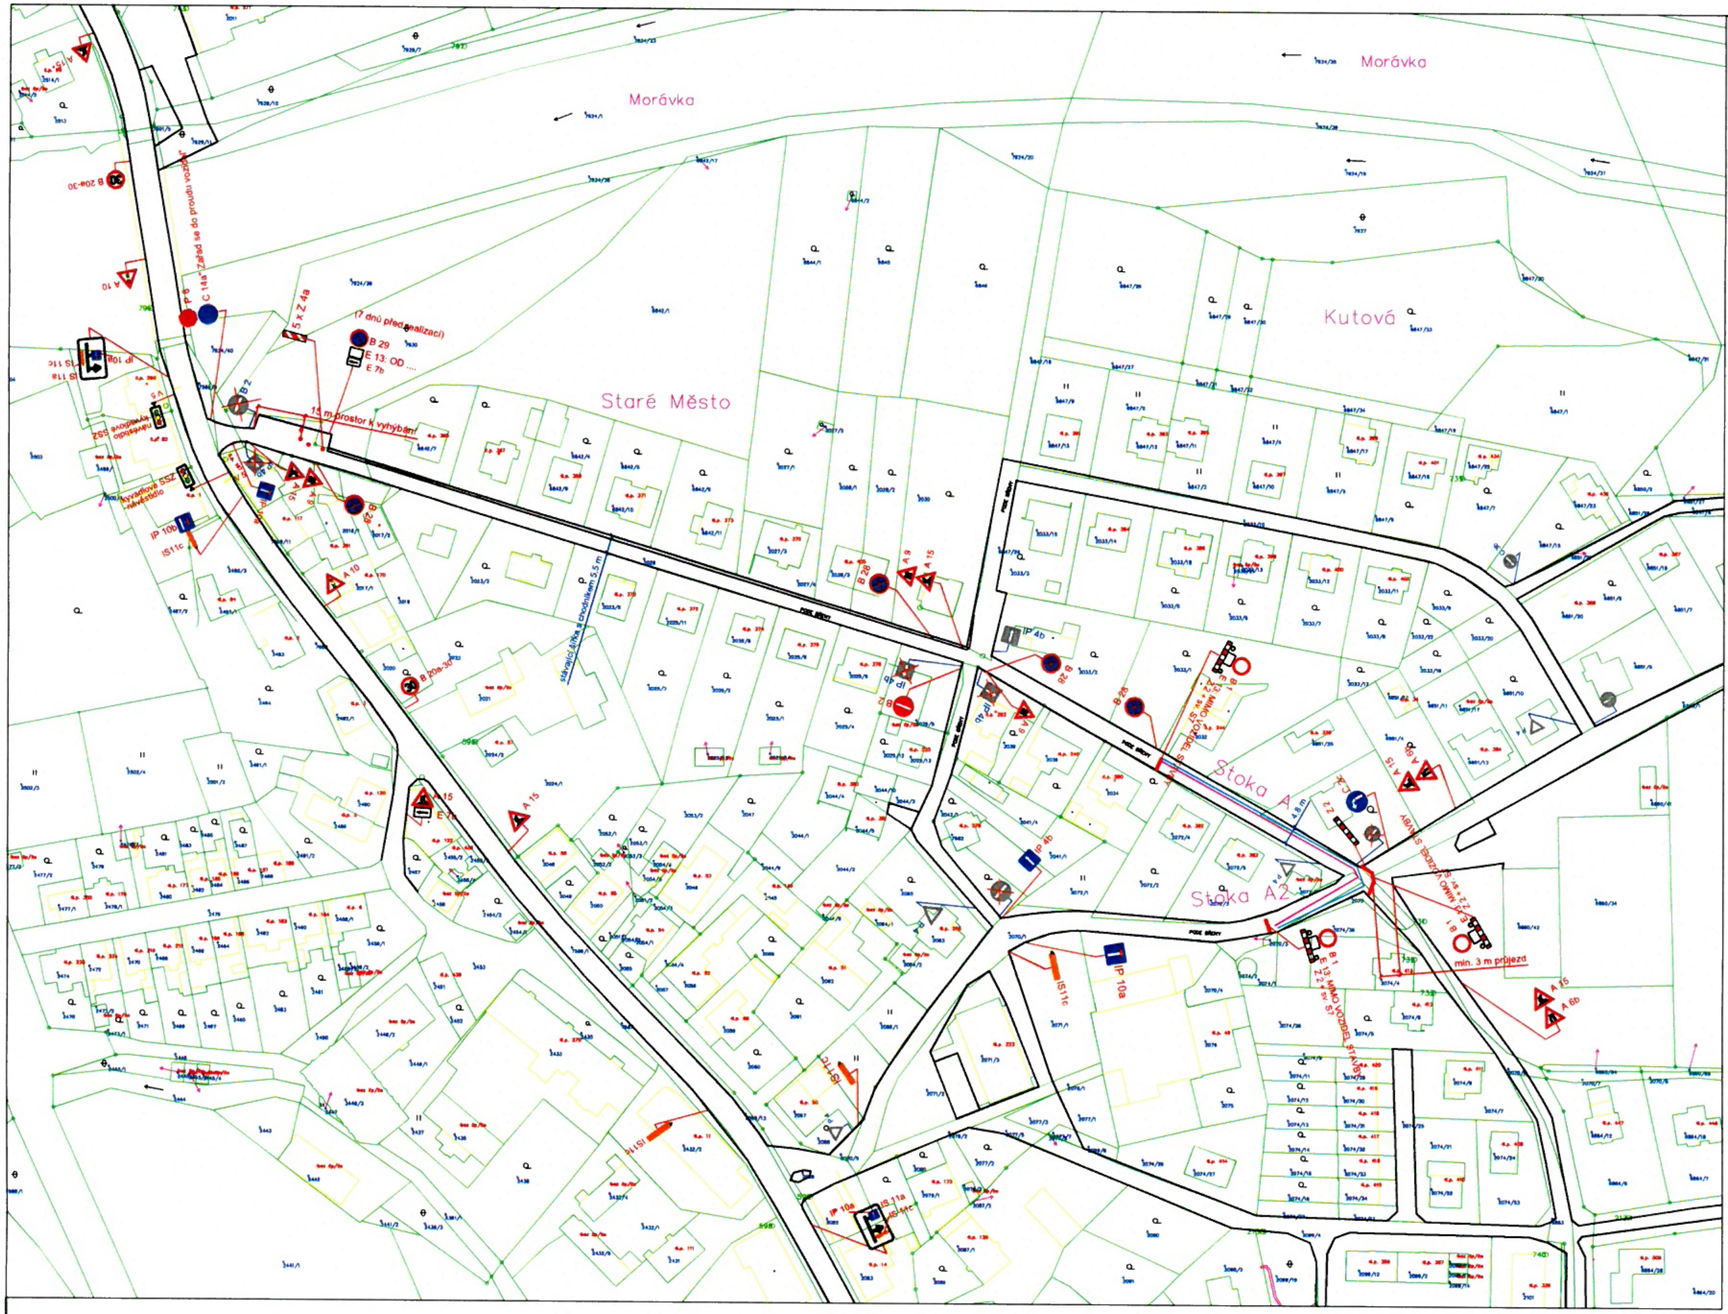

21 -02- 2022

MAGISTRÁT
města Frýdku-Místku

5.1
k č.j. MMFM 28815/2022

LEGENDA :

- PŘELOŽKY VODOVODNÍ SÍTĚ
- VÝMĚNA KANALIZAČNÍ STOKY
- STÁVAJÍCÍ SVISLÉ DOPRAVNÍ ZNAČENÍ
- NAVRŽENÉ SVISLÉ DOPRAVNÍ ZNAČENÍ
- ZRUŠENÉ SVISLÉ DOPRAVNÍ ZNAČENÍ

INVESTOR:	Obec Staré Město			FORTAS APZ spol. s r.o.
PROJEKTANT:	–			
ZODP. PROJEKTANT Z. NEVŘALA	VYPRACOVAL Z. NEVŘALA			
NÁZEV AKCE : KANALIZACE STARÉ MĚSTO UL. PODE BŘEHY A U CHODNÍČKU			STUPEŇ : FORMÁT. : DATUM : Č.ZAK. :	PDZ 2A4 3/2021 –
PŘÍLOHA : NÁVRH PŘECHODNÉ ÚPRAVY PROVOZU- 4. ETAPA			MĚŘÍTKO : –	ČÍSLO VÝKR.: 4

5. ETAPA

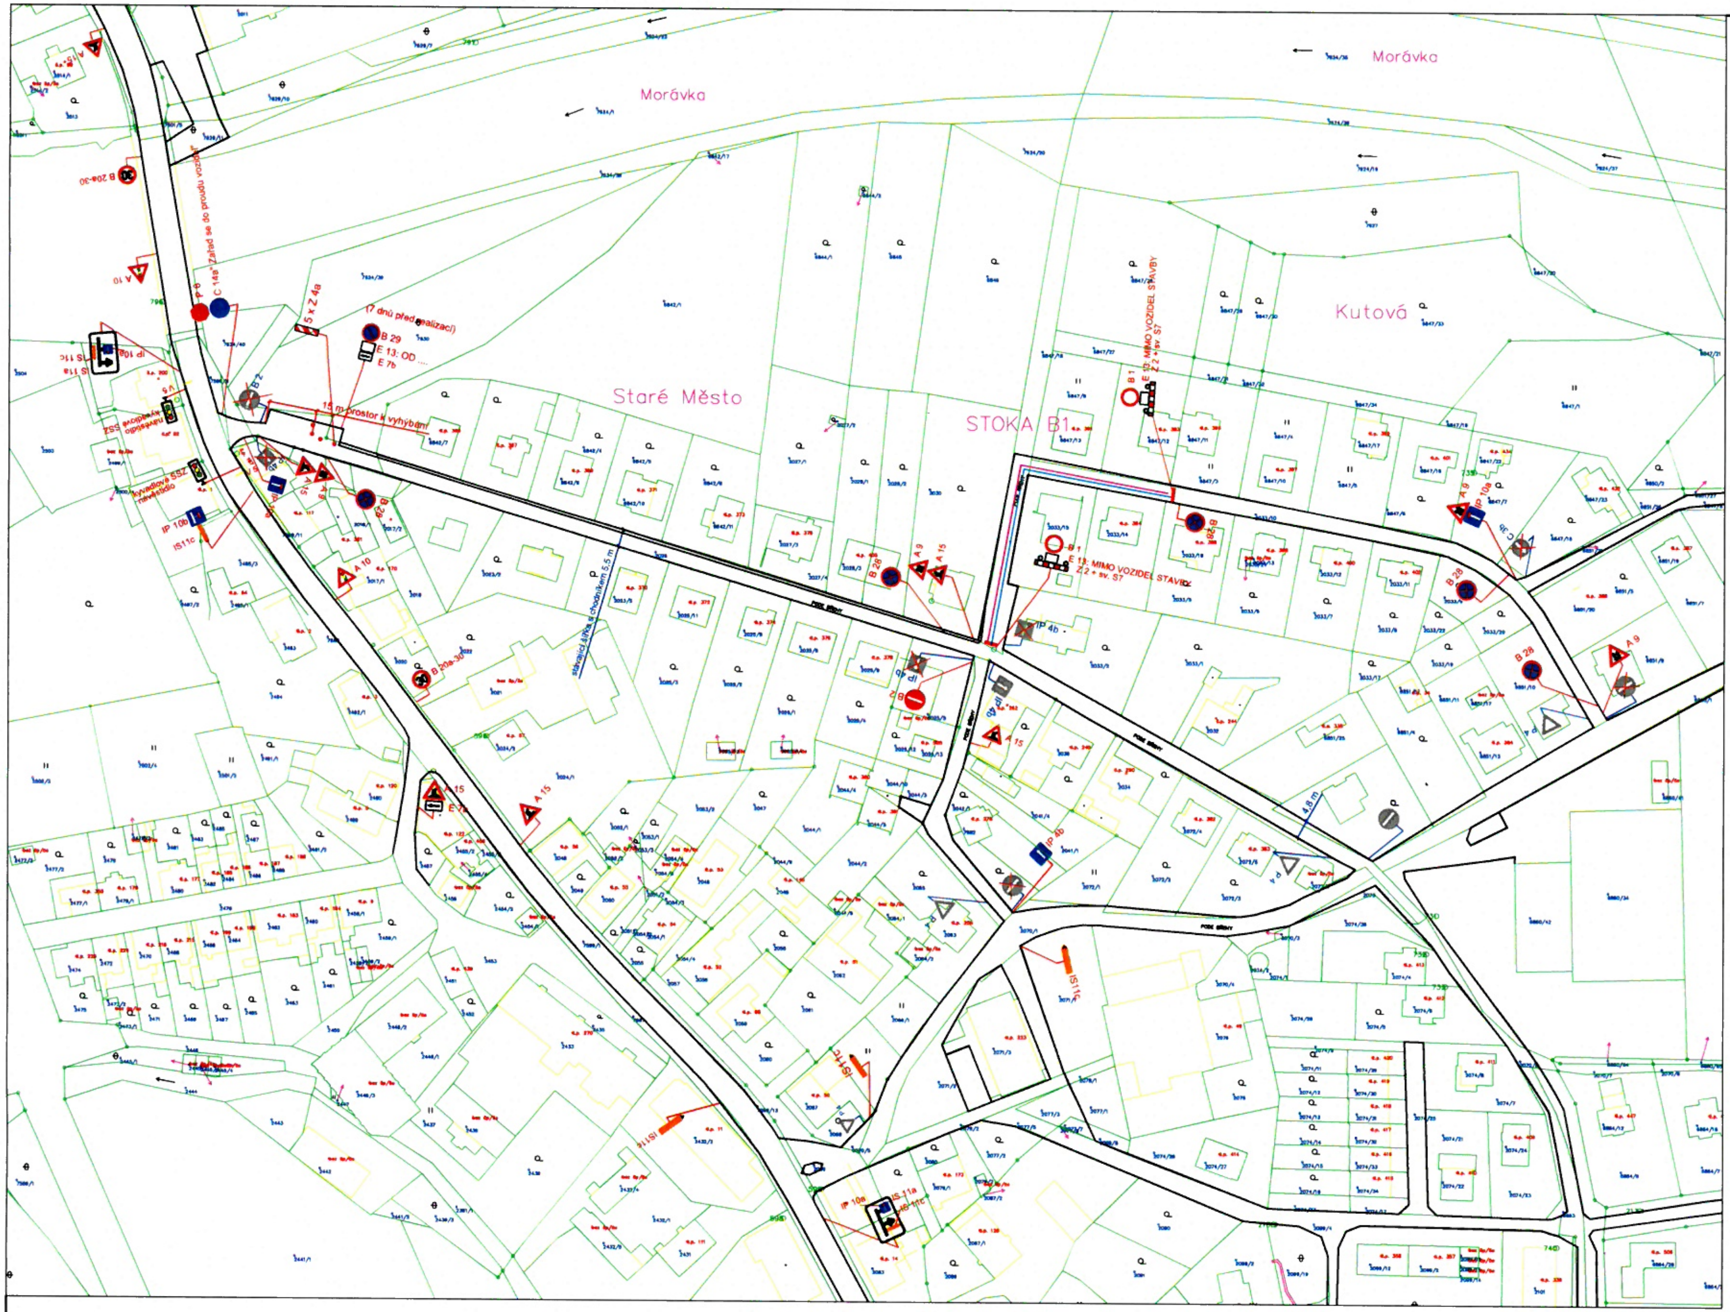

2 1 -02- 2022

MAGISTRÁT
města Frýdku-Místku
5.1

č.j.: MMFM 28815/2022

LEGENDA :

- ─ PŘELOŽKY VODOVODNÍ SÍTĚ
- ─ VÝMĚNA KANALIZAČNÍ STOKY
- ◆ STÁVAJÍCÍ SVISLÉ DOPRAVNÍ ZNAČENÍ
- ▲ NAVRŽENÉ SVISLÉ DOPRAVNÍ ZNAČENÍ
- ◆ ZRUŠENÉ SVISLÉ DOPRAVNÍ ZNAČENÍ

INVESTOR:	Obec Staré Město			FORTAS APZ
PROJEKTANT:	-			
ZODP. PROJEKTANT Z. NEVŘALA	VYPRACOVAL Z. NEVŘALA			
NÁZEV AKCE : KANALIZACE STARÉ MĚSTO UL. PODE BŘEHY A U CHODNÍČKU				STUPEŇ : PDZ FORMÁT : 2A4 DATUM : 3/2021 Č.ZAK. : -
PŘÍLOHA : NÁVRH PŘECHODNÉ ÚPRAVY PROVOZU- 6. ETAPA				MĚŘÍTKO : - ČÍSLO VÝKR.: 5

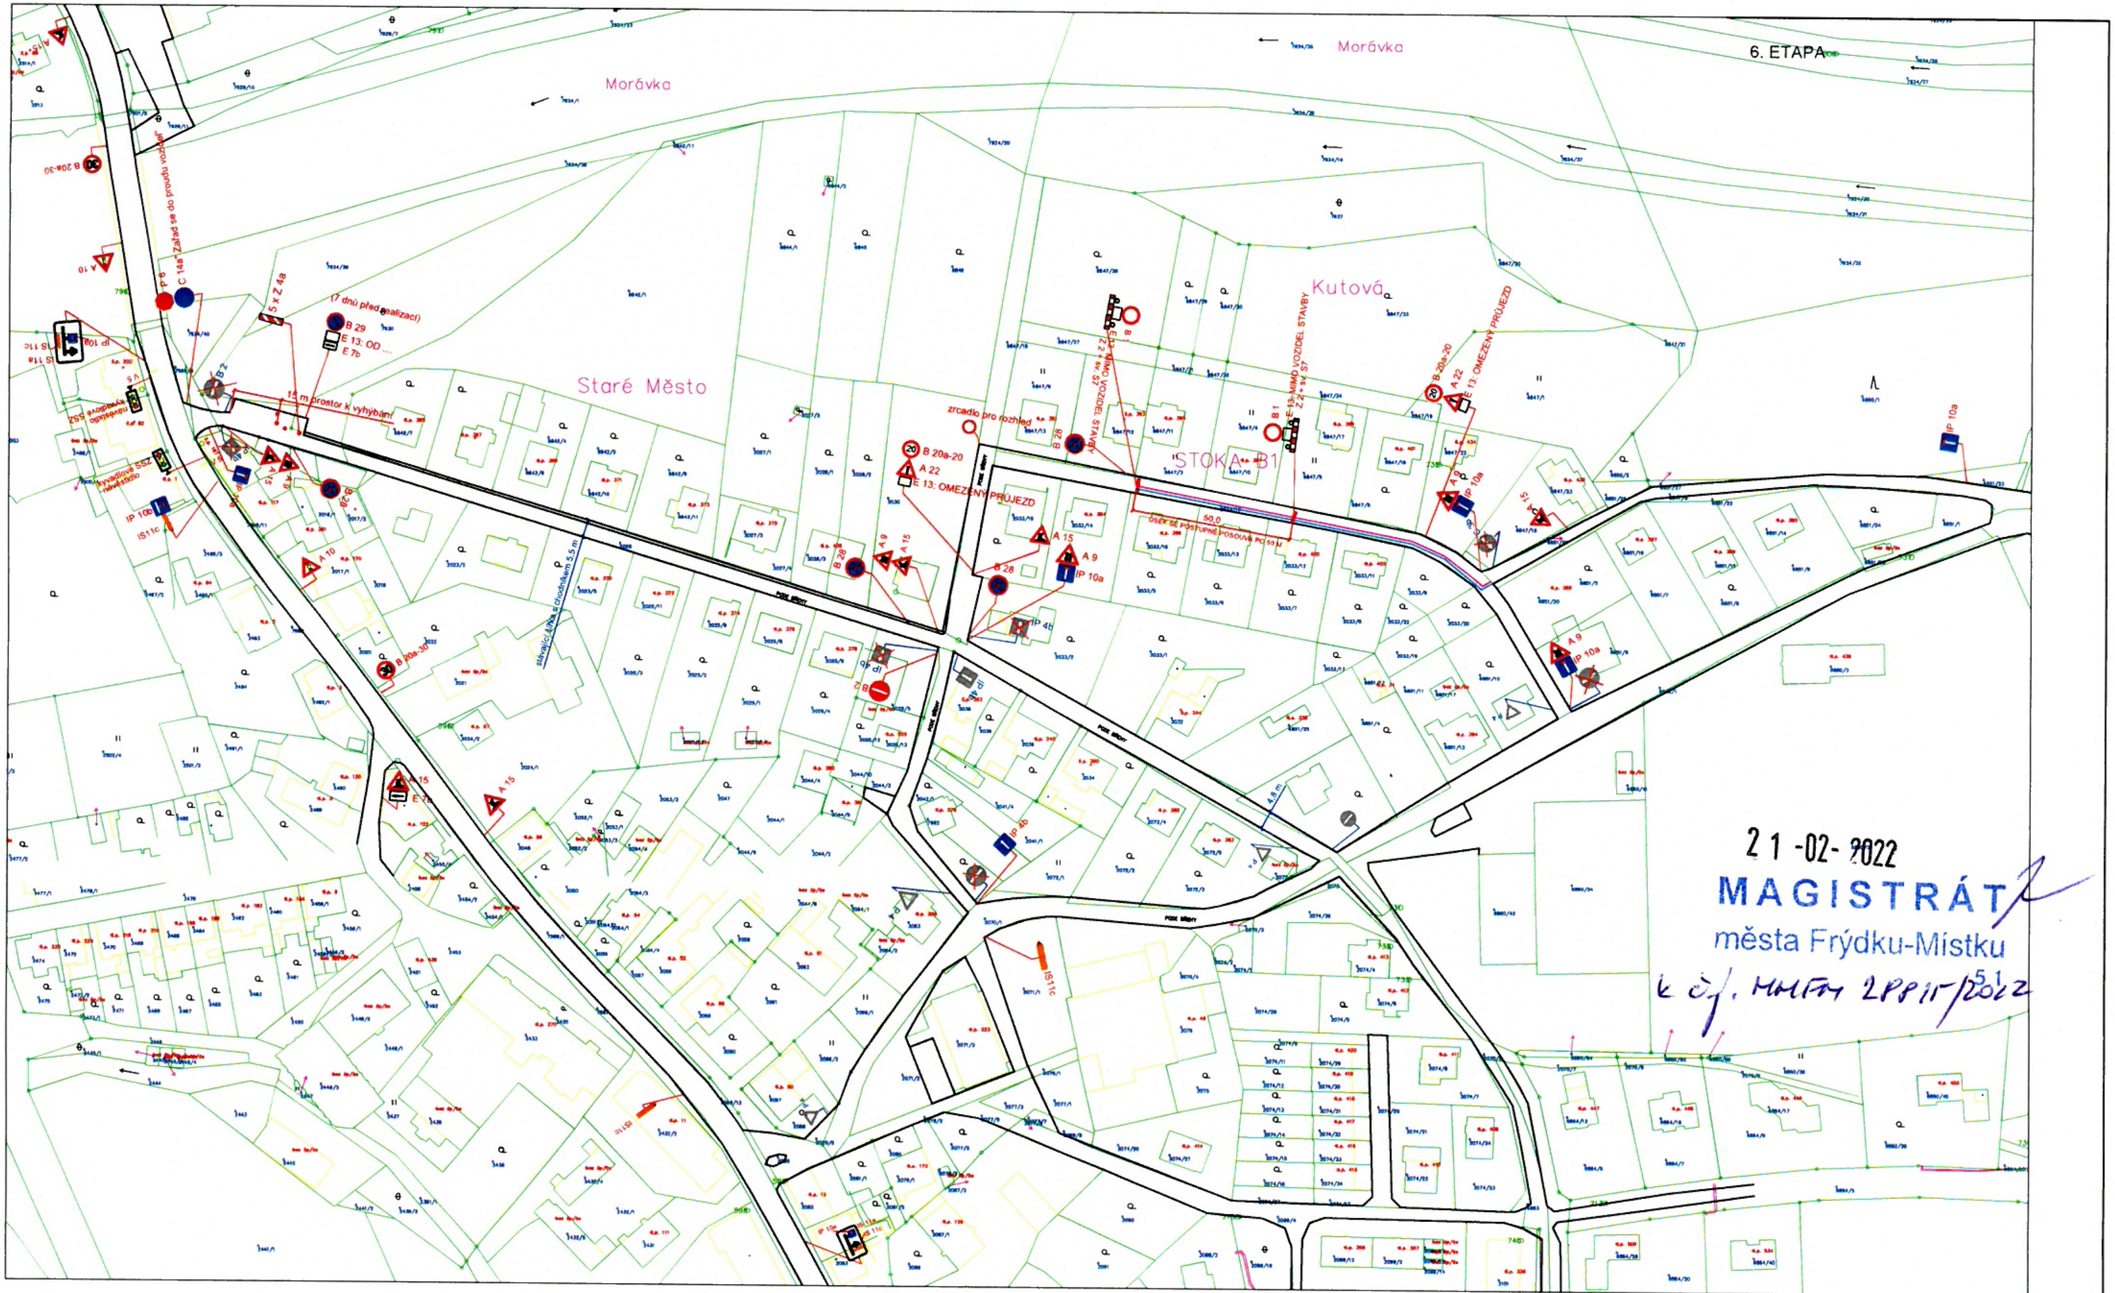

21 -02- 2022

MAGISTRÁT
města Frýdku-Místku

k čj. MMFM 28811/2022

LEGENDA :

- PŘELOŽKY VODOVODNÍ SÍTĚ
- VÝMĚNA KANALIZAČNÍ STOKY
- STÁVAJÍCÍ SVISLÉ DOPRAVNÍ ZNAČENÍ
- NAVRŽENÉ SVISLÉ DOPRAVNÍ ZNAČENÍ
- ZRUŠENÉ SVISLÉ DOPRAVNÍ ZNAČENÍ

INVESTOR:	Obec Staré Město			FORTAS APZ [illegible]
PROJEKTANT:	–			
ZODP. PROJEKTANT	VYPRACOVAL			
Z. NEVŘALA	Z. NEVŘALA			
NÁZEV AKCE : KANALIZACE STARÉ MĚSTO UL. PODE BŘEHY A U CHODNÍČKU				STUPEŇ : PDZ FORMÁT. : 2A4 DATUM : 3/2021 Č.ZAK. : –
PŘÍLOHA : NÁVRH PŘECHODNÉ ÚPRAVY PROVOZU- 6. ETAPA				MĚŘÍTKO : – ČÍSLO VÝKR.: 6

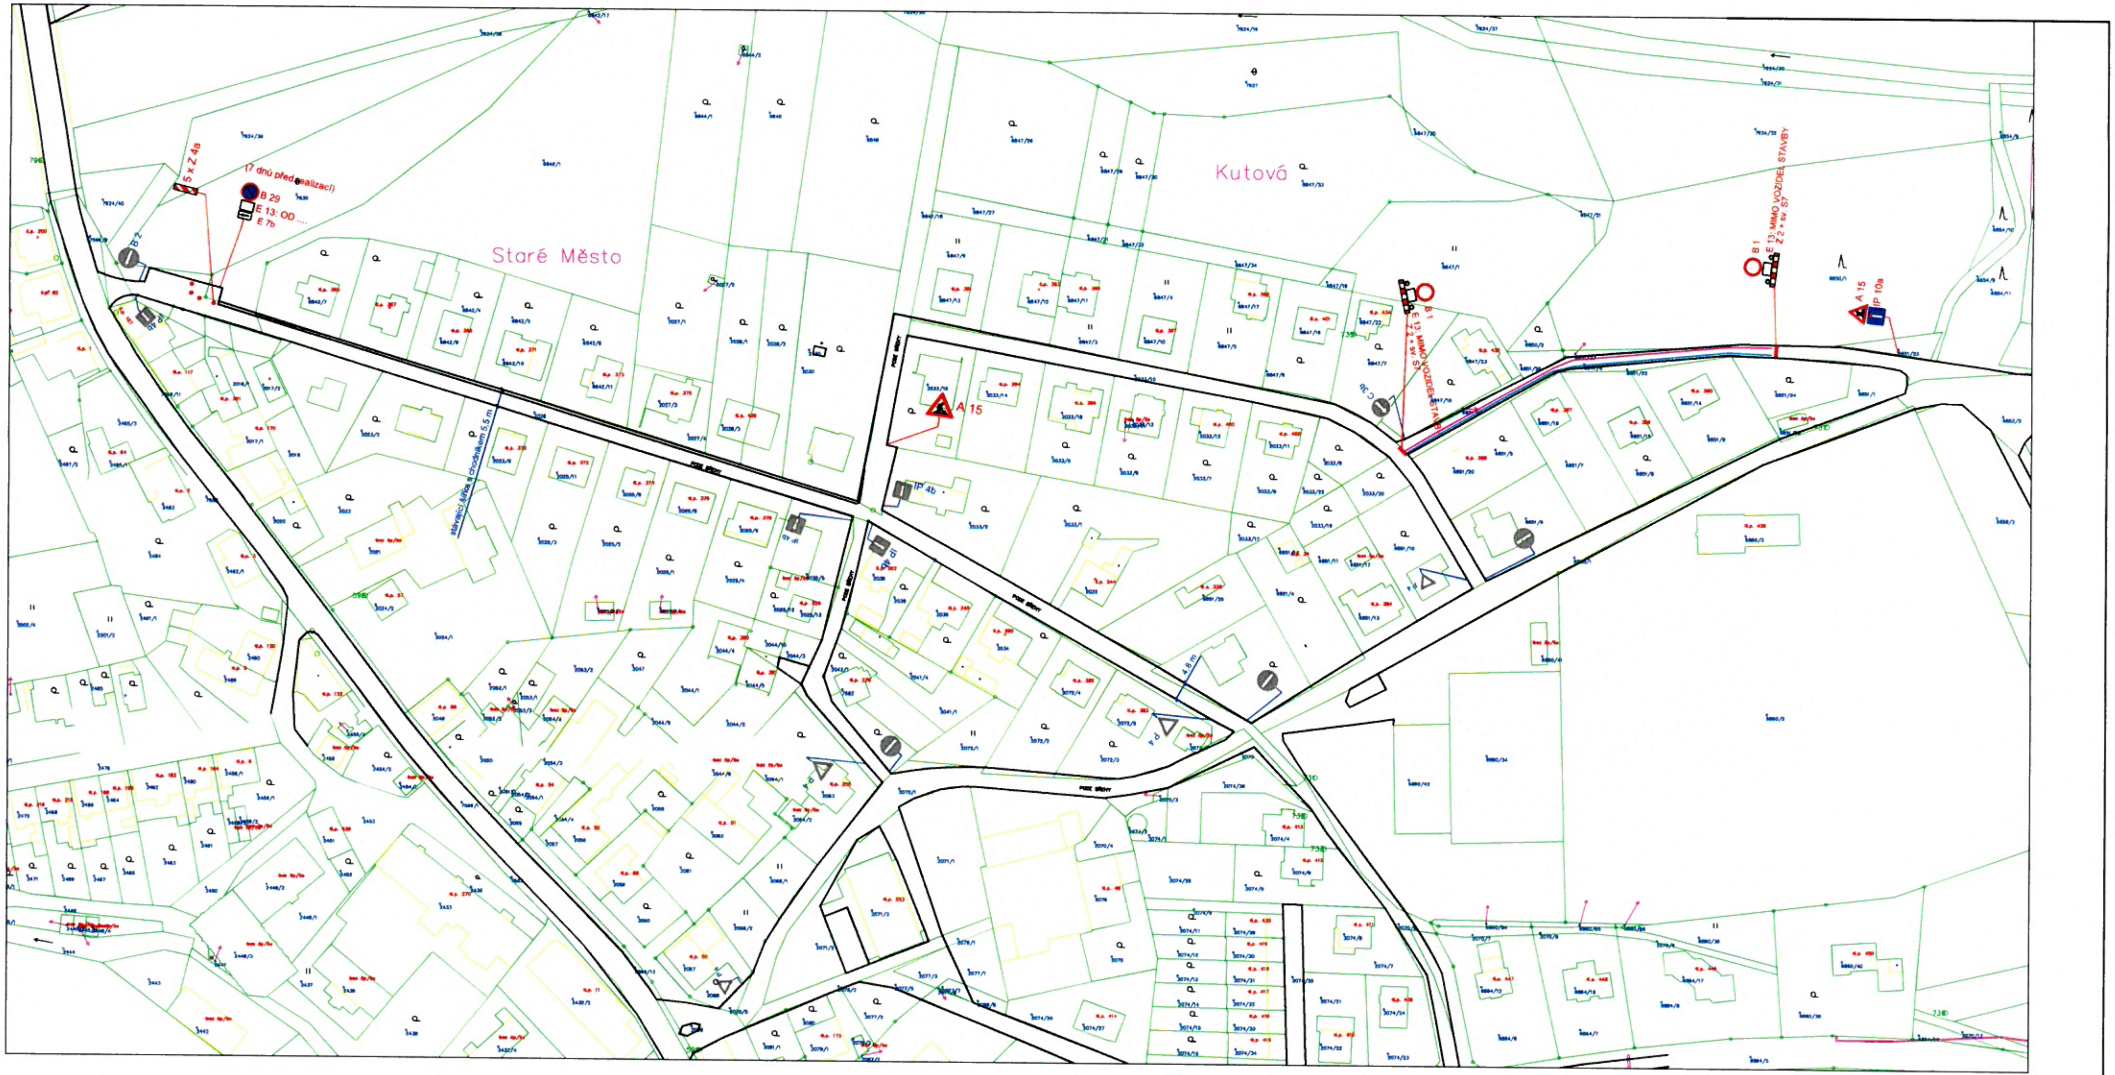

21 -02- 2022

MAGISTRÁT
města Frýdku-Místku

k č.j. MMFM 28807/2022 5.1

LEGENDA :

- — PŘELOŽKY VODOVODNÍ SÍTĚ
- — VÝMĚNA KANALIZAČNÍ STOKY
- ◆ STÁVAJÍCÍ SVISLÉ DOPRAVNÍ ZNAČENÍ
- ▲ NAVRŽENÉ SVISLÉ DOPRAVNÍ ZNAČENÍ
- ◆ ZRUŠENÉ SVISLÉ DOPRAVNÍ ZNAČENÍ

INVESTOR:	Obec Staré Město		FORTAS APZ
PROJEKTANT:	–		
ZODP.PROJEKTANT Z. NEVĚŘILA	VYPRACOVAL Z. NEVĚŘILA		
NÁZEV AKCE :	KANALIZACE STARÉ MĚSTO UL. PODE BŘEHY A U CHODNÍČKU	STUPEŇ :	PDZ
		FORMÁT. :	2A4
		DATUM :	3/2021
		Č.ZAK. :	–
PŘÍLOHA :	NÁVRH PŘECHODNÉ ÚPRAVY PROVOZU- 7. ETAPA	MĚŘÍTKO : –	ČÍSLO VÝKR.: 7

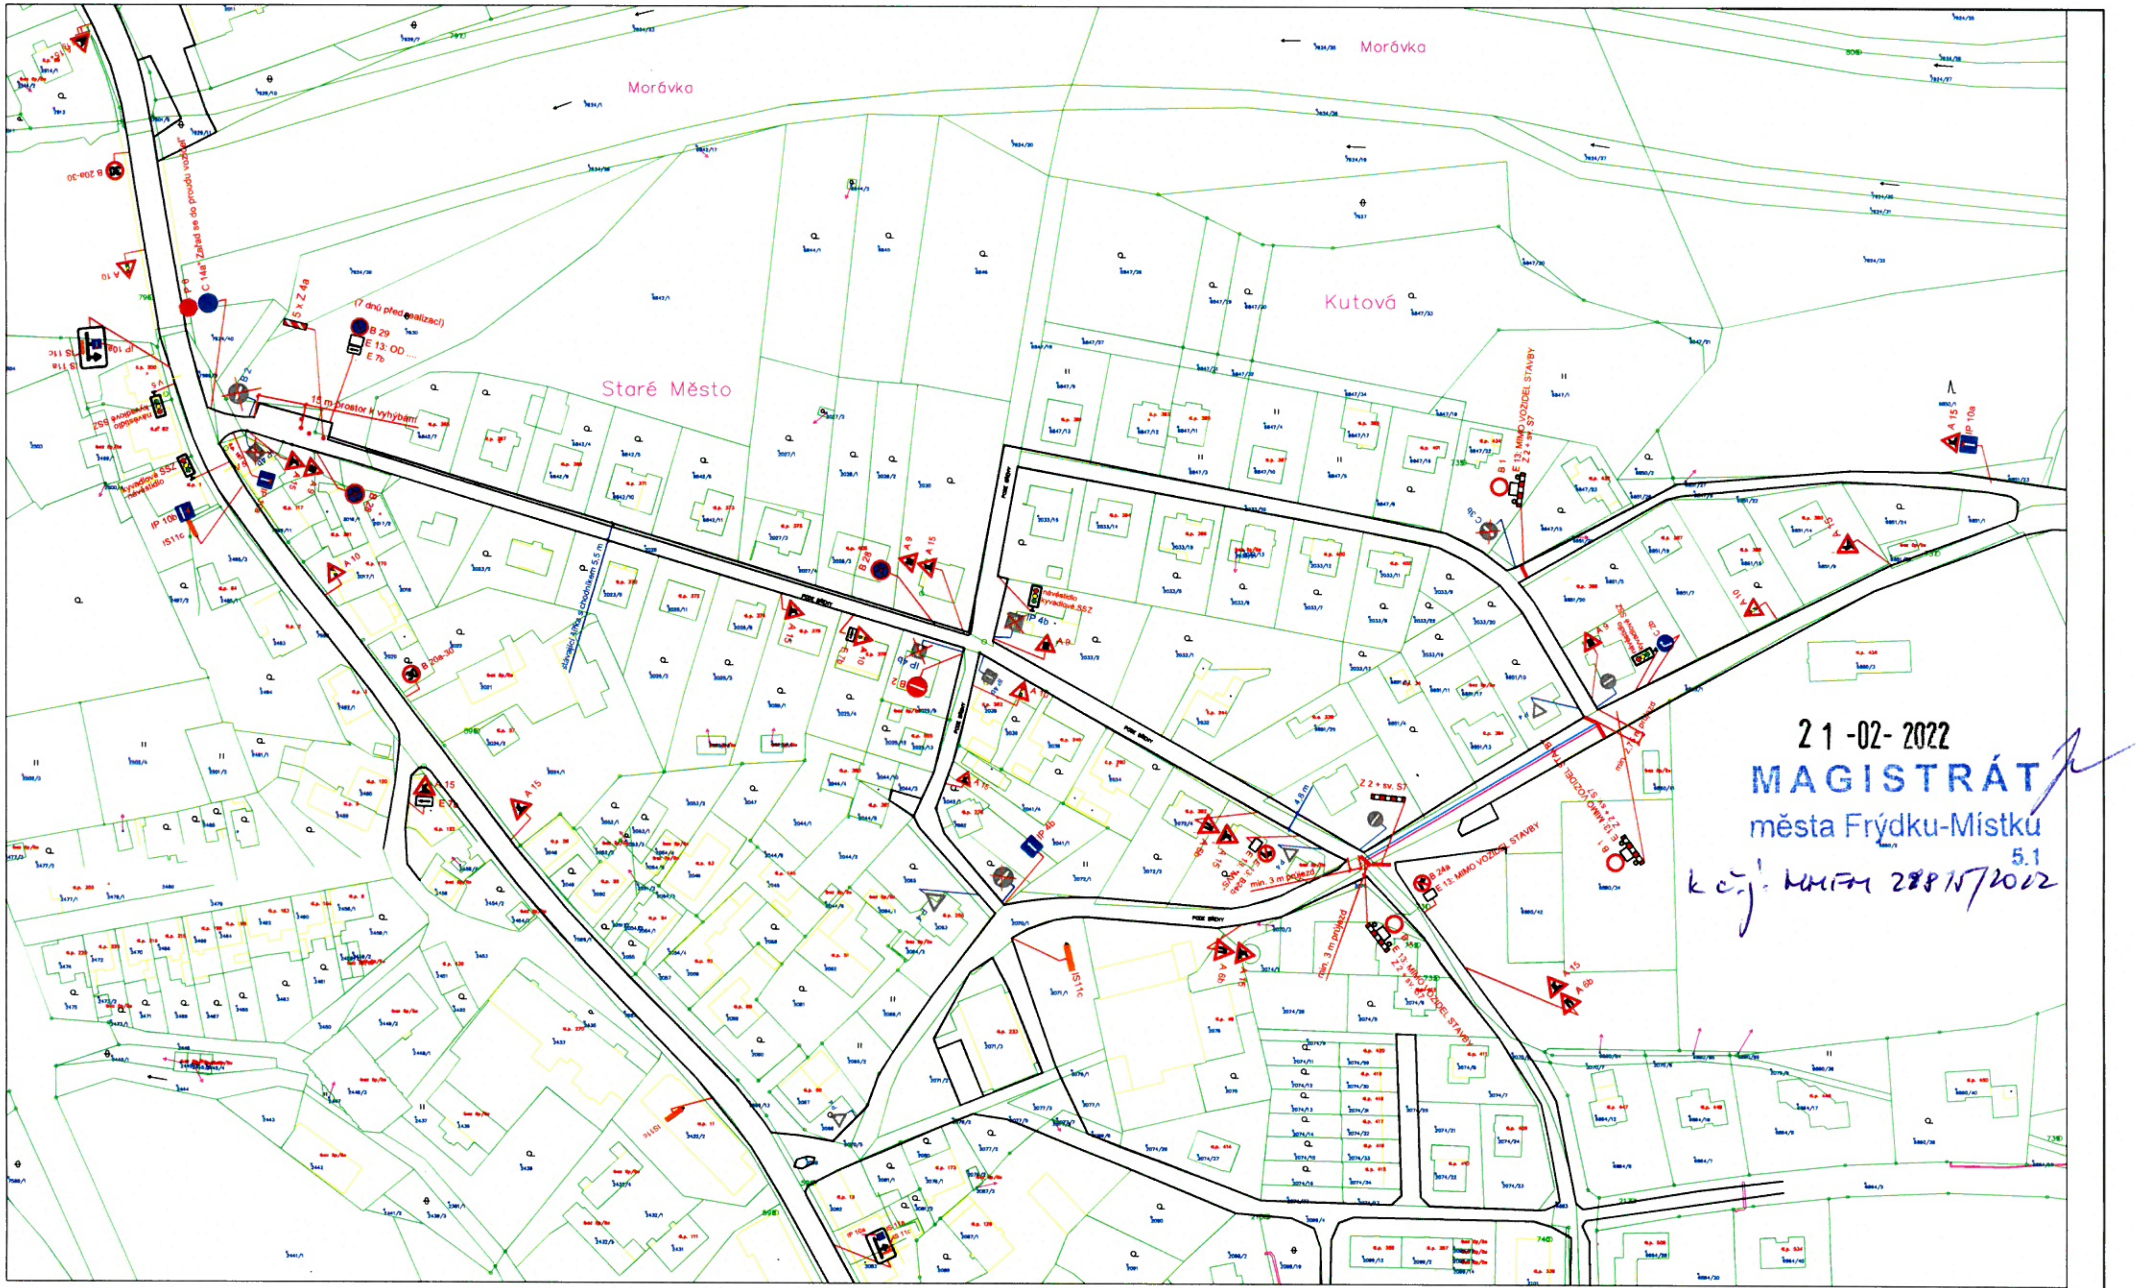

21 -02- 2022
MAGISTRÁT
města Frýdku-Místku
5.1
k č.j.: MMFM 28815/2022

LEGENDA :

- PŘELOŽKY VODOVODNÍ SÍTĚ
- VÝMĚNA KANALIZAČNÍ STOKY
- ◈ STÁVAJÍCÍ SVISLÉ DOPRAVNÍ ZNAČENÍ
- ▲ NAVRŽENÉ SVISLÉ DOPRAVNÍ ZNAČENÍ
- ◈ ZRUŠENÉ SVISLÉ DOPRAVNÍ ZNAČENÍ

INVESTOR: Obec Staré Město
PROJEKTANT: –
ZODP.PROJEKTANT Z. NEVŘALA
VYPRACOVAL Z. NEVŘALA

FORTAS APZ
spol. s r.o.

NÁZEV AKCE :
KANALIZACE STARÉ MĚSTO UL. PODE BŘEHY A U CHODNÍČKU

STUPEŇ : PDZ
FORMÁT. : 2A4
DATUM : 3/2021
Č.ZAK. : –

PŘÍLOHA :
NÁVRH PŘECHODNÉ ÚPRAVY PROVOZU- 8. ETAPA

MĚŘÍTKO : –
ČISLO VÝKR.: 8

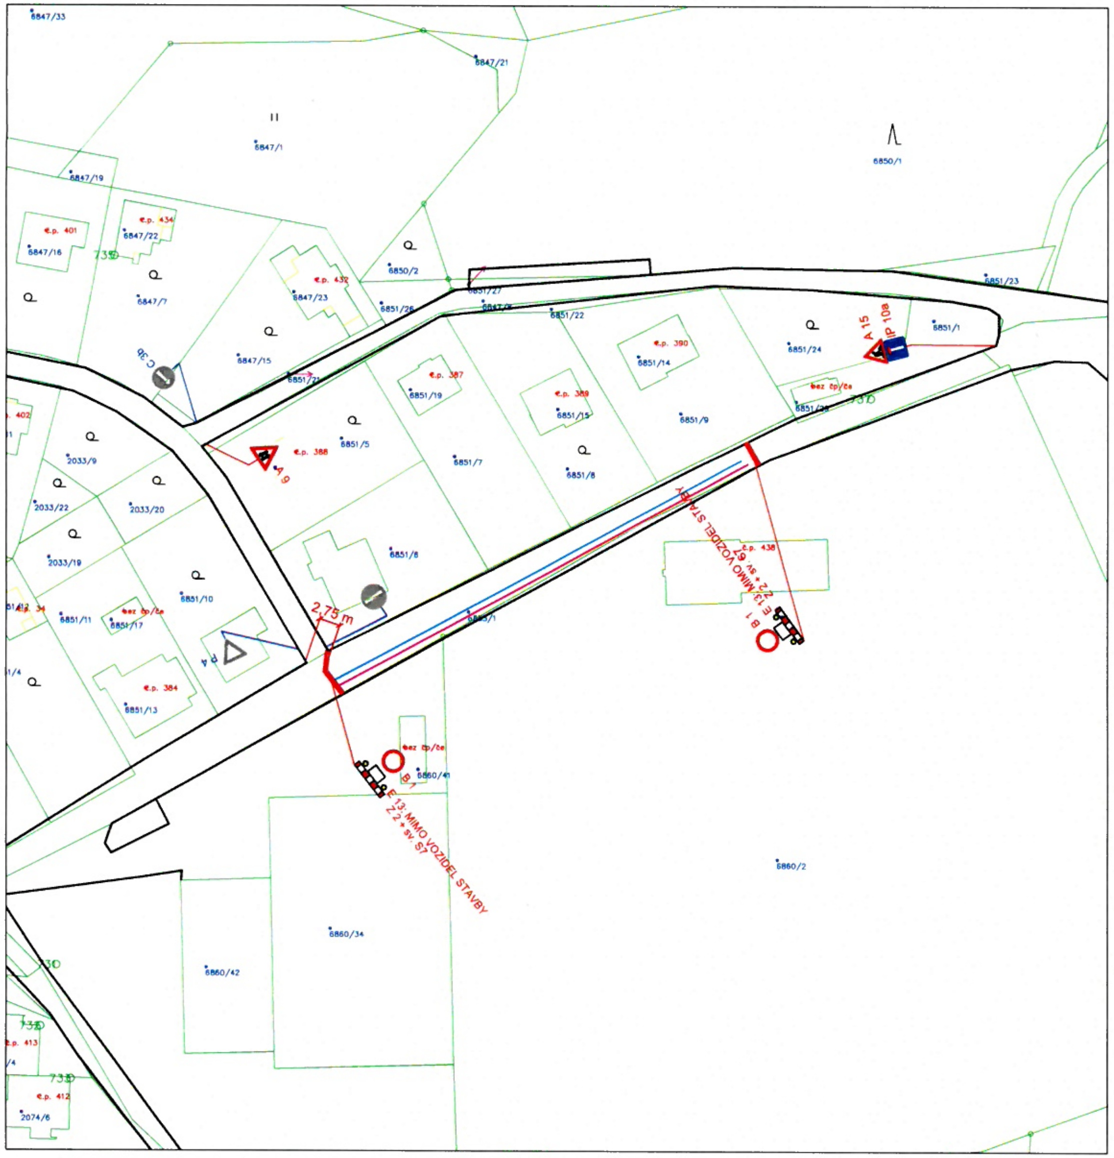

ETAPA Č. 9

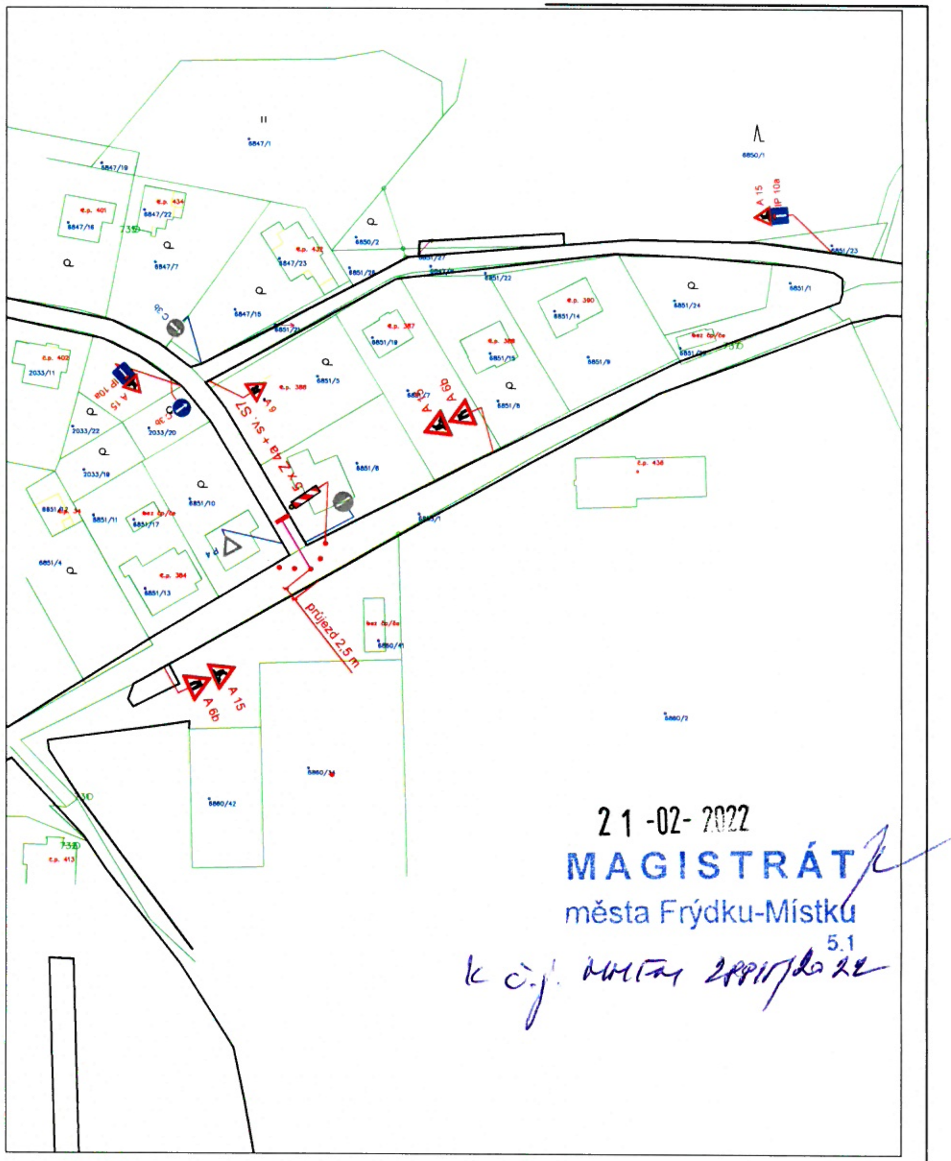

ETAPA Č. 10

21 -02- 2022
MAGISTRÁT
města Frýdku-Místku
5.1
k č.j. MMFM 28817/2022

LEGENDA :

- — PŘELOŽKY VODOVODNÍ SÍTĚ
- — VÝMĚNA KANALIZAČNÍ STOKY
- ◆ STÁVAJÍCÍ SVISLÉ DOPRAVNÍ ZNAČENÍ
- ▲ NAVRŽENÉ SVISLÉ DOPRAVNÍ ZNAČENÍ
- ◈ ZRUŠENÉ SVISLÉ DOPRAVNÍ ZNAČENÍ

INVESTOR:	Obec Staré Město			FORTAS APZ SPOL. S R.O.
PROJEKTANT:	-			
ZODP. PROJEKTANT Z. NEVÁLA	VYPRACOVAL Z. NEVÁLA			
NÁZEV AKCE : KANALIZACE STARÉ MĚSTO UL. PODE BŘEHY A U CHODNÍČKU			STUPEŇ : PDZ FORMÁT. : 2A4 DATUM : 3/2021 Č.ZAK. : –	
PŘÍLOHA : NÁVRH PŘECHODNÉ ÚPRAVY PROVOZU- 9,10. ETAPA			MĚŘÍTKO : –	ČÍSLO VÝKR.: 9