
Příloha č.1 je nedílnou součástí vydaného písemného vyjádření Policie ČR.


Příloha č.1 k č.j.: KRPT-150315-2/ČJ-2022-070206

Detail


1.polovina

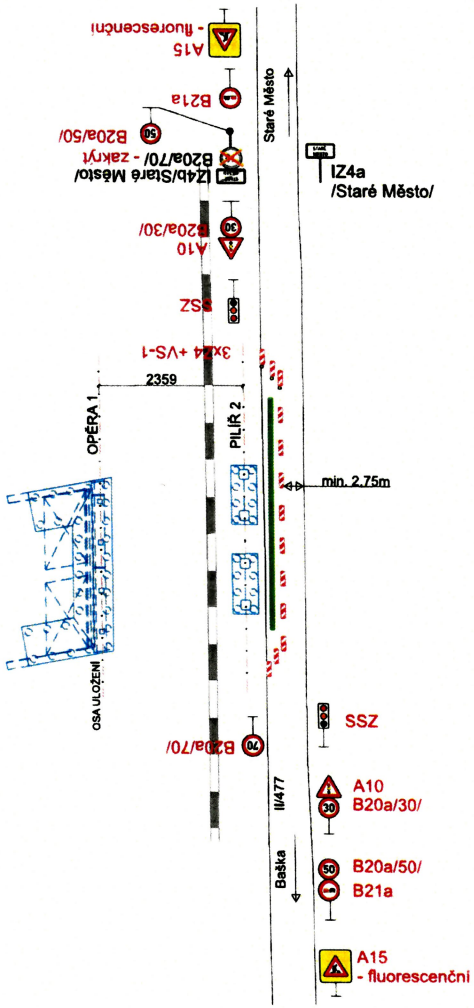

2.polovina

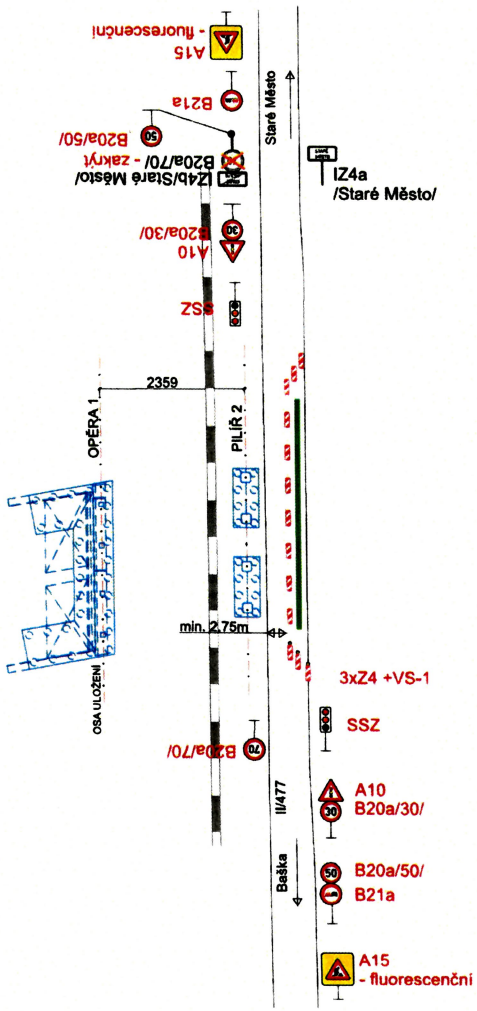

Situace

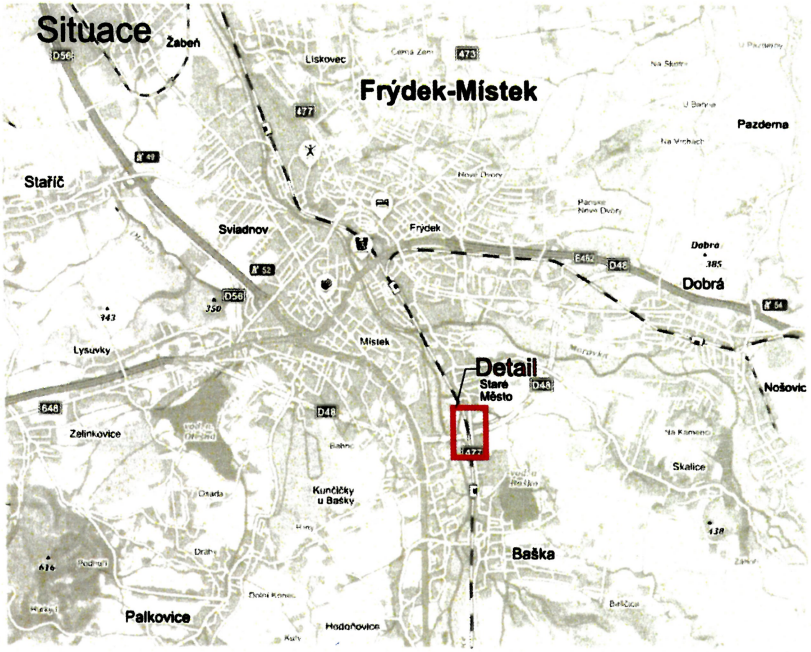

27 -07- 2022

MAGISTRÁT
města Frýdku-Místku
5.1

k č.j. MMFM 118664/2022

Legenda:


- B20a/70/ Trvalé dopravní značení
- B20a/30/ Přechodné dopravní značení
- Uzavřený úsek

S


Vypracoval: Bc. Martin Bodlák	Datum: 16.6.2022	SEKNE, spol. s r.o. Hamerská 12, 772 00 Olomouc DIČ: CZ62363701 tel./fax: 585 311 867
Název akce: D48 Frýdek - Místek, obchvat II. etapa		
Název objektu: Přechodné dopravní značení	Formát: 2xA4	Č. výkresu: 1
Příloha: Částečná uzavírka silnice II/477 - SO 213		Č. soupravy:

Příloha č.2 je nedílnou součástí vydaného písemného vyjádření Policie ČR.

Příloha č.2 k č.j.: KRPT-150315-2/ČJ-2022-070206

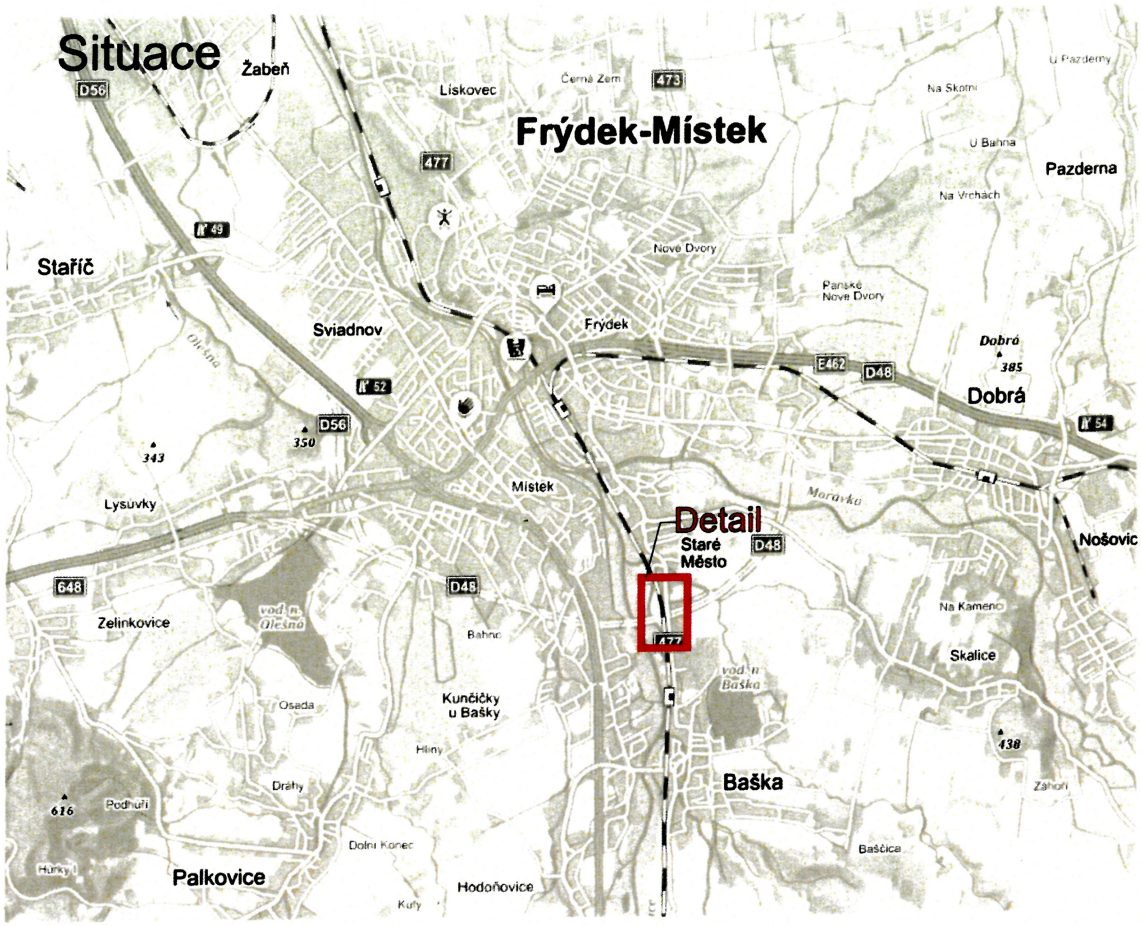

Detail

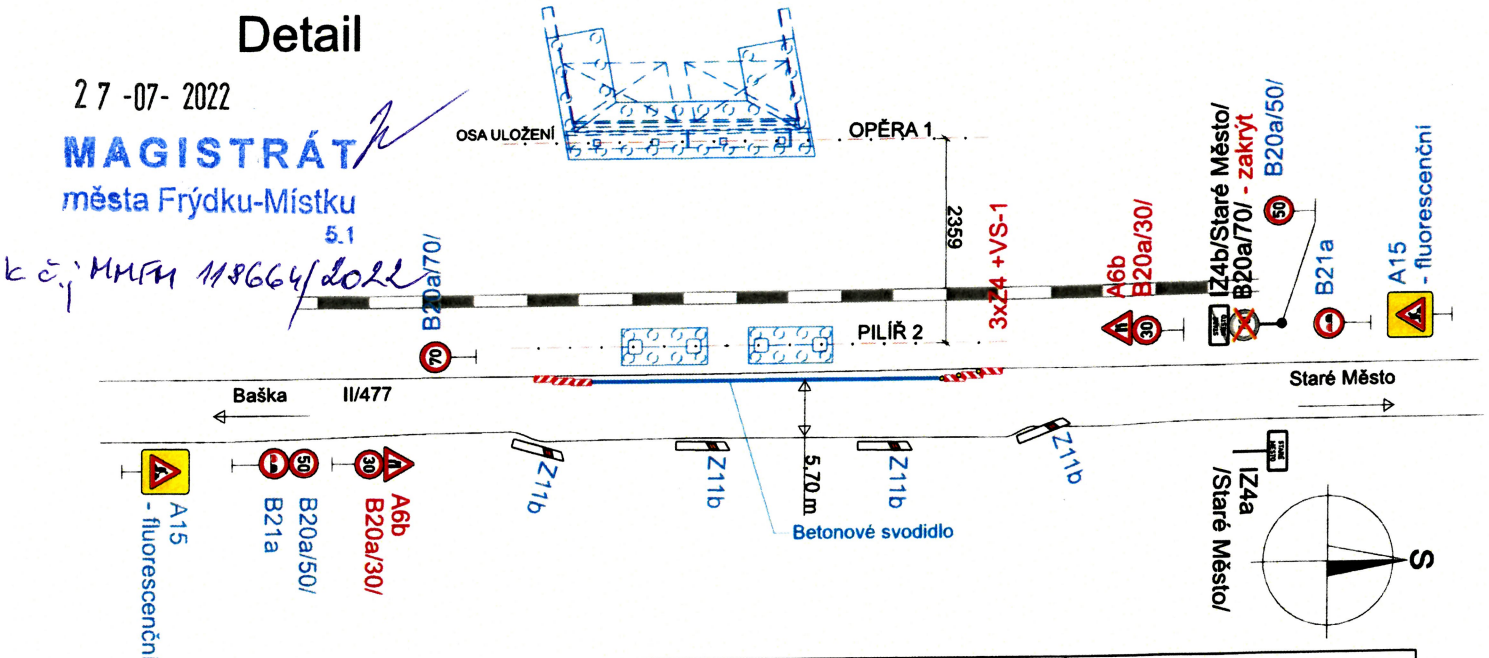

27-07-2022

MAGISTRÁT města Frýdku-Místku

5.1

k č.j.: MMFM 118664/2022

Legenda:

- B20a/70/ Trvalé dopravní značení
- B20a/70/ Stávající přechodné dopravní
- B20a/50/ Trvalé dopravní značení
- B21a Trvalé dopravní značení
- A15 - fluorescenční Trvalé dopravní značení
- IZ4b/Staré Město/ B20a/70/ - zakrýt Trvalé dopravní značení
- IZ4a /Staré Město/ Trvalé dopravní značení

npor. Mgr. David Krupp
19.07.2022 12:27:03
Digitálně podepsal: npor. Mgr. David Krupp
POLICIE ČESKÉ REPUBLIKY

Vypracoval:	Datum:
Bc. Martin Bodlák	20.10.2020

D48 Frýdek - Místek, obchvat II. etapa

Částečná uzavírka silnice II/477 - SO 213

Přechodné dopravní značení

SEKNE
SEKNE, spol. s r.o.
Hamerská 12, 772 00 Olomouc
DIČ: CZ62363701
tel./fax: 585 311 867