


Příloha č. 2 je nedílnou součástí vydaného písemného vyjádření Policie ČR.

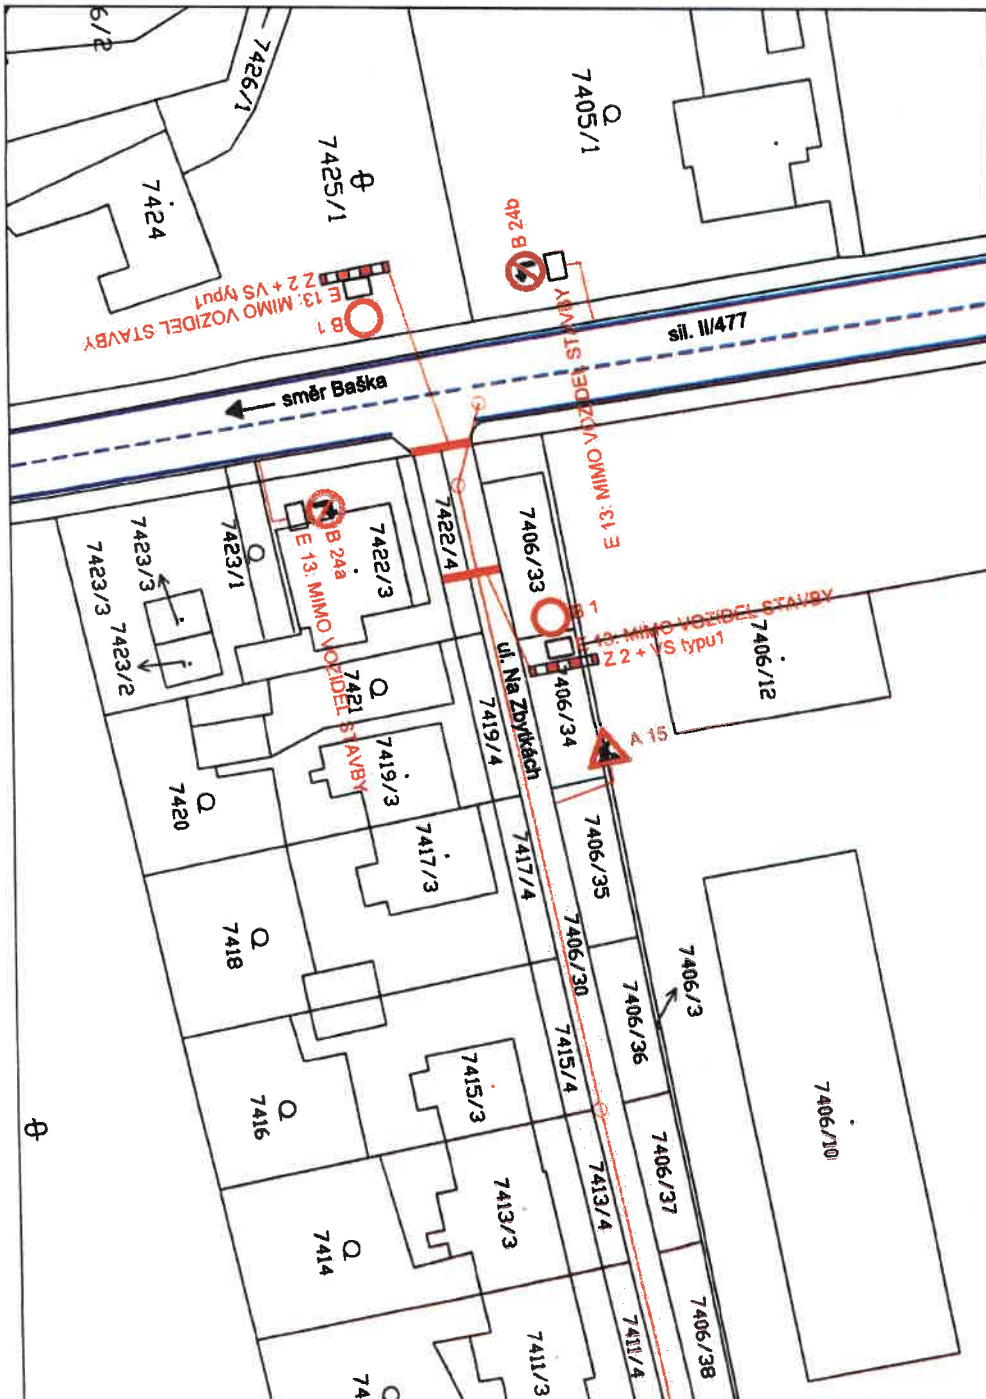

21 -06- 2023

MAGISTRÁT
města Frýdku-Místku

5.1

č. j.: MMF 110 364 / 2023

LEGENDA:



P2 Stávající svislé dopravní značení



A15 Navržené svislé přechodné dopravní značení

POZNÁMKA:

Stávající svislé dopravní značení je zakresleno v rozsahu nutném pro návrh.



Zodp. projektant	JIRÍ BRĚNEK		Jiri Brenek projektová činnost Na Obecní 1528/10, 700 30 Ostrava-Hrabůvka IČ: 11550937 tel.: 737331962	
Vypracoval	JIRÍ BRĚNEK			
Kreslil	JIRÍ BRĚNEK			
Kontrola	JIRÍ BRĚNEK			
Stavba VÝSTAVBA KANALIZACE UL. NA ZBYTKÁCH STARÉ MĚSTO PŘECHODNÉ DOPRAVNÍ ZNAČENÍ			Dohodnatel: JANKOSTAV s.r.o., Štěpánkova 714/31, 719 00 Ostrava-Kunčice	
Příloha Ul. Na Zbytkách - uzavírka komunikace, 1. úsek			Datum Květen, 2023	Číslo výkresu 2
			Mřítko 1 : 500	
			Účel -	
			Archivní číslo 105/2023	



Příloha č. 3 k č.j.: KRPT-156763-2/CJ-2023-070206
 Příloha č. 3 je nedílnou součástí vydaného písemného vyjádření Policie ČR.

21-06-2023

MAGISTRÁT
 města Frýdku-Místku
 5.1

k č.j.: MMF 110 364/2023

LEGENDA:

-  P2 Stávající svíslé dopravní značení
-  A15 Navržené svíslé přechodné dopravní značení


POZNÁMKA:


Stávající svíslé dopravní značení
 je zakresleno v rozsahu nutném pro návrh.



Zadáv. projektant	JIŘÍ BRĚNEK		JIŘÍ Brěnek projektová činnost Na Obecní 1528/10, 700 30 Ostrava-Hrabůvka IČ: 11550937 tel: 737331962	
Vypracoval	JIŘÍ BRĚNEK			
Kreslil	JIŘÍ BRĚNEK			
Kontrola	JIŘÍ BRĚNEK			
Stavba	VÝSTAVBA KANALIZACE UL. NA ZBYTKÁCH STARÉ MĚSTO PŘECHODNÉ DOPRAVNÍ ZNAČENÍ		Objednatel: JANKOSTAV s.r.o., Štěpánkova 71431, 719 00 Ostrava-Kunčice	
Příloha	Datum	Květen, 2023	Číslo výkresu 3	
	Měřítko	1 : 500		
	Účel	-		
	Archivní číslo	105/2023		

Ul. Na Zbytkách - uzavírka komunikace, 2. úsek, vzorový výkres

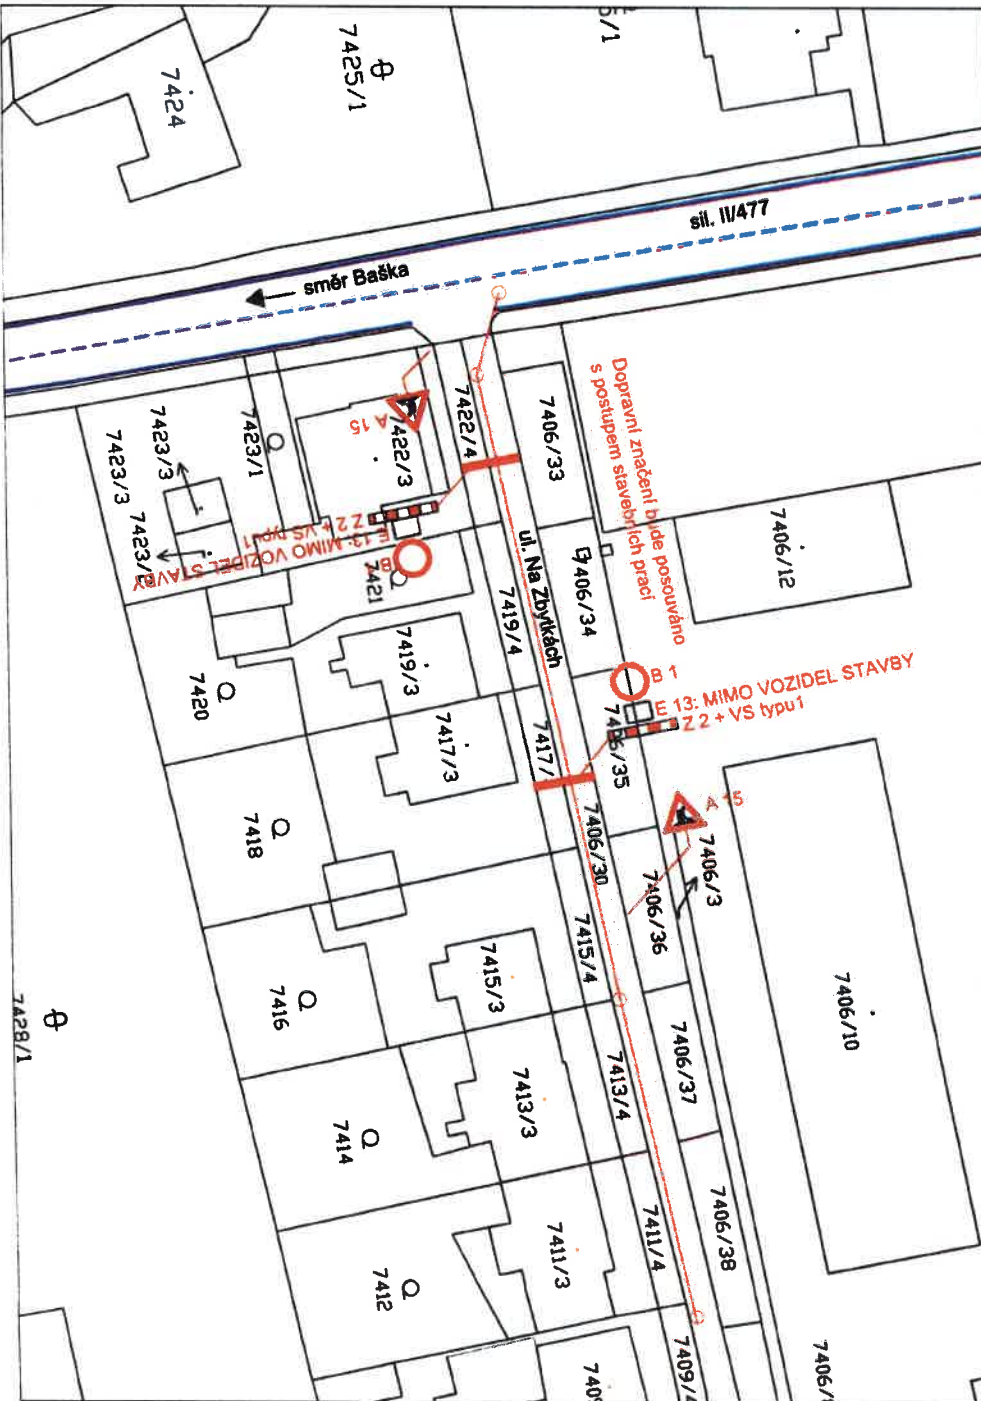

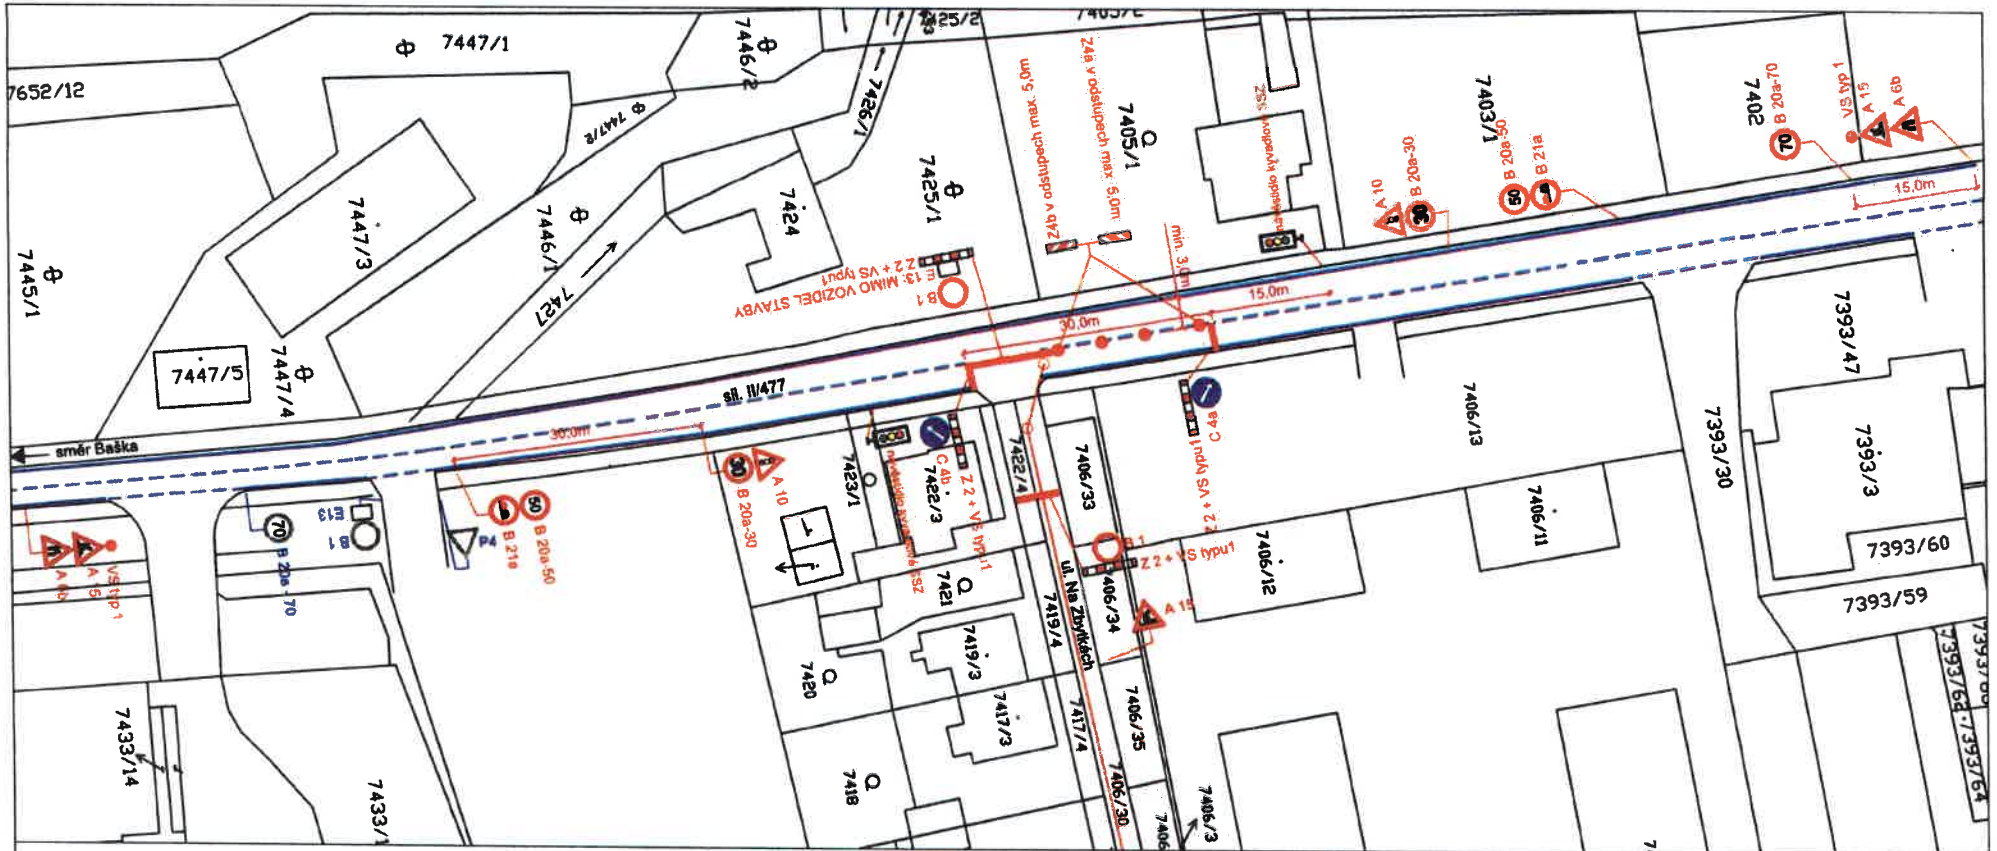



Příloha č. 1 je nedílnou součástí vydaného písemného vyjádření Policie ČR.

Příloha č. 1 k č.j.: KRPT-156763-2/ČJ-2023-070206

LEGENDA:

-  P2 Stávající svislé dopravní značení
-  A15 Navržené svislé přechodné dopravní značení

POZNÁMKA:

Stávající svislé dopravní značení je zakresleno v rozsahu nutném pro návrh.



21-06-2023
MAGISTRÁT
 města Frýdku-Místku

5.1
 k č.j. VMFM 110364/2023

Zodp. projektant	JIŘÍ BRĚNEK		Jiří Brěnek projektová činnost Na Obecní 1528/10, 700 30 Ostrava-Hrabůvka IČ: 11550937 tel.: 737331962		
Vypracoval	JIŘÍ BRĚNEK		Obyvatel: JANKOSTAV s.r.o., Štěpánkova 714/21, 719 00 Ostrava-Kunčice	Datum	Květen, 2023
Kreslil	JIŘÍ BRĚNEK			Mřížka	1 : 500
Kontrola	JIŘÍ BRĚNEK		Účel	-	
Stavba	VÝSTAVBA KANALIZACE UL. NA ZBYTKÁCH STARÉ MĚSTO PŘECHODNÉ DOPRAVNÍ ZNAČENÍ		Archivní číslo	105/2023	
Příloha	88. II/477 - usměrňování provozu světelnou kyvadlovou signalizací		1		