Příloha k č.j.: KRPT-249884-2/ČJ-2023-070206

LEGENDA:

- **V 1 - V 3** — **VJEZD DO ZÓNY**
- **NOVÉ SDZ - DOPLNIT**
- **STÁVAJÍCÍ SDZ - PONECHAT**
- **STÁVAJÍCÍ SDZ - ZRUŠIT**

NAVRHOVANÁ PODOBA ZNAČEK ZÓNY:

IZ 8a

IZ 8b

Příloha je nedílnou součástí vydaného písemného vyjádření Policie ČR.

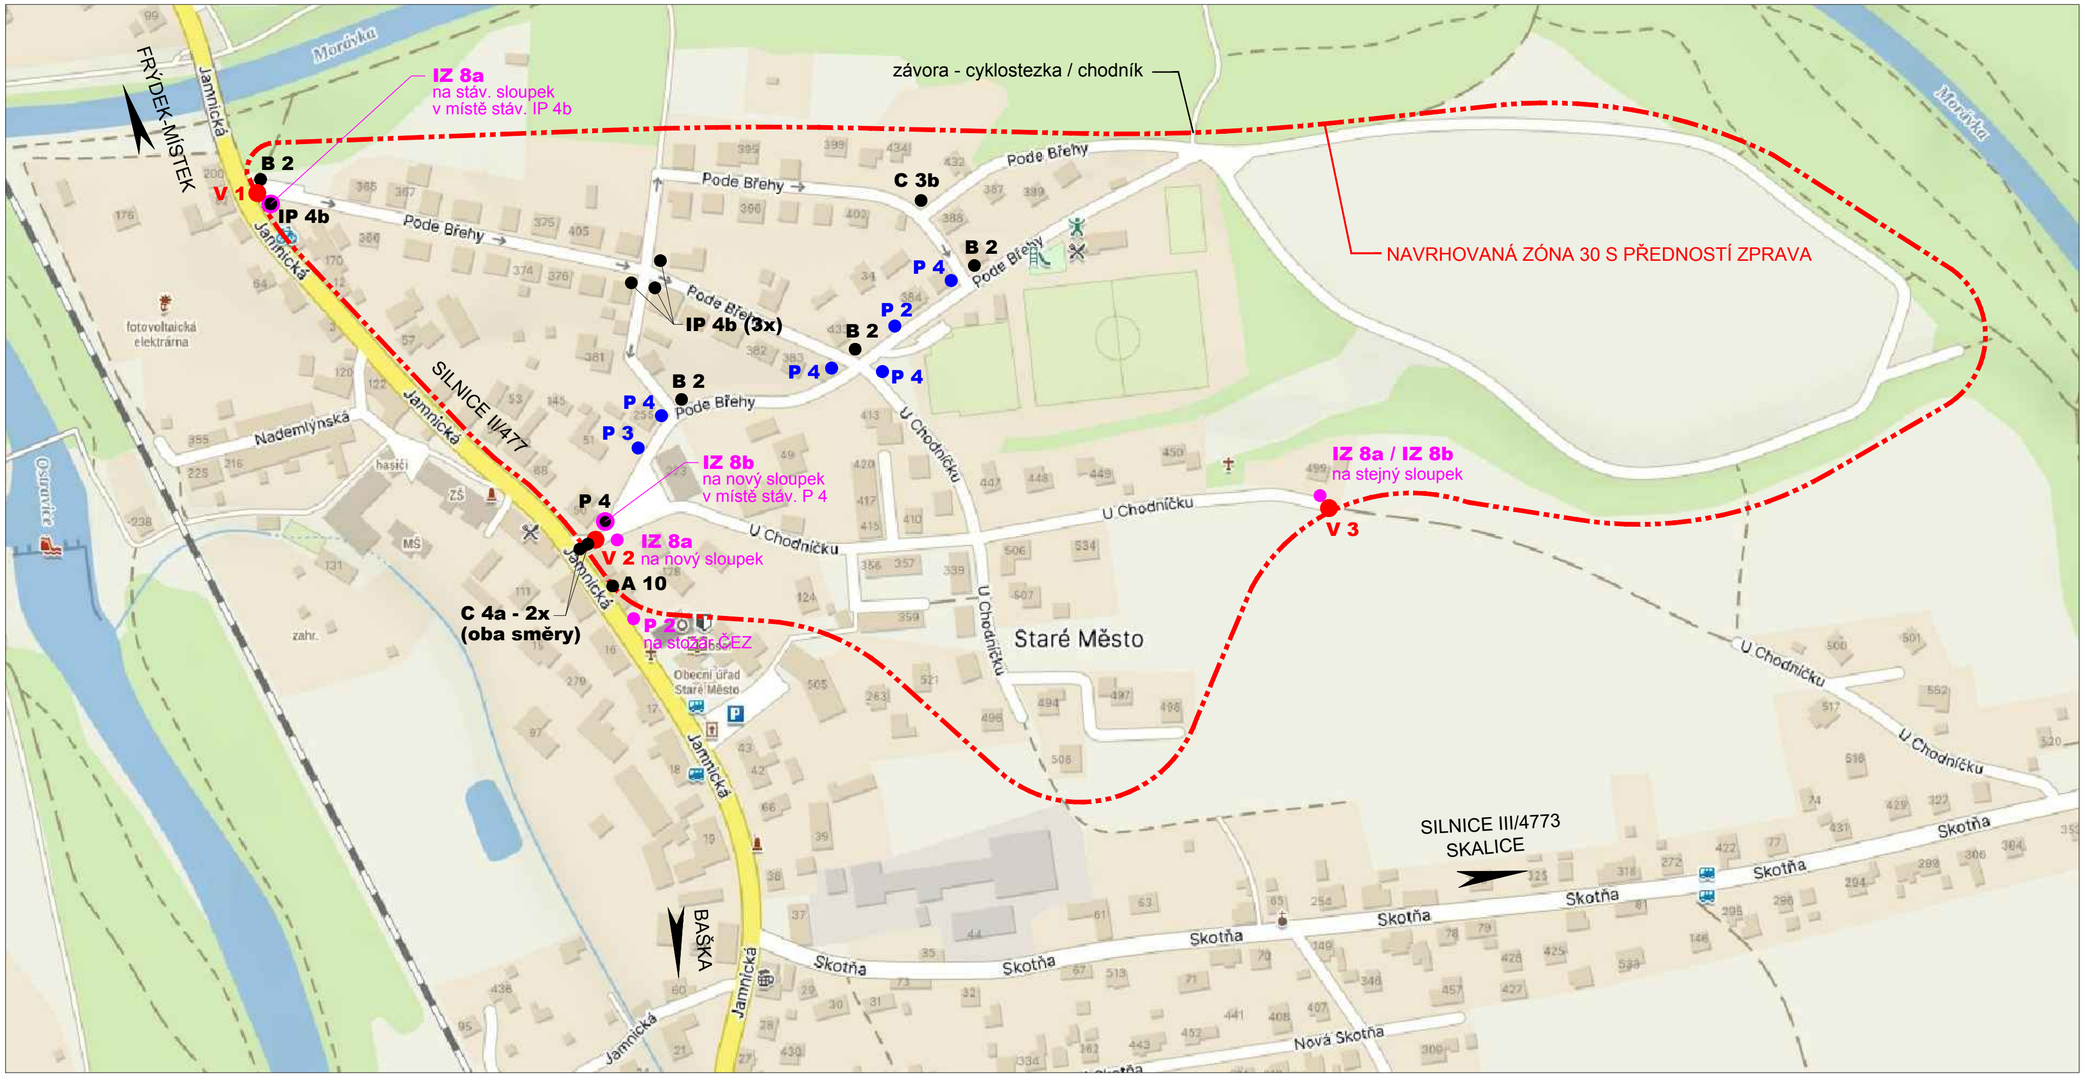

M 1 : 2500

0 25 50 75 100 125m

por. Bc. Roman Míček

27.09.2023 14:07:20

Digitálně podepsal:
por. Bc. Roman Míček
POLICIE ČESKÉ REPUBLIKY

ZŘÍZENA ZÓNA 30 S PLOŠNOU PŘEDNOSTÍ ZPRAVA. NA VJEZDECH / VÝJEZDECH (V SITUACI OZNAČENÝCH V 1 - V 3) BUDOU OSAZENY IZ 8a A IZ 8b SE SYMBOLEM ZOR PŘEDNOST ZPRAVA". U VJEZDU V 1 BUDE POUŽITA POUZE IZ 8a (JEDNOSMĚRNÝ PROVOZ). V CELÉ VYZNAČENÉ OBLASTI BUDOU ODSTRANĚNY NADBYTEČNÉ EDNOST - 4x P 4, 1x P 2 a 1x P 3. STÁVAJÍCÍ ZNAČKA P 4 PŘI VJEZDU NA UL. JAMNICKOU (SIL. II/477) MUSÍ BÝT ZACHOVÁNA, BUDE OSAZENA NA NOVÝ SLOUPEK SPOLU EZDEM DO ZÓNY V 2 DOPLNĚNA CHYBĚJÍCÍ ZNAČKA P 2. DALŠÍ PRVKY ZKLIDŇOVÁNÍ DOPRAVY NEJSOU VZHLEDEM K ŠÍŘKÁM MK NAVRHOVÁNY. V PŘÍPADĚ OSAZENÍ NOVÝCH IZ 4a, b NA STÁVAJÍCÍ SLOUPKY ZNAČEK UPRAVUJÍCÍCH PŘEDNOST NEBO SMĚR JÍZDY, BUDOU VŽDY OSAZENY POD TĚMITO ZNAČKAMI.

NÁVRH ÚPRAV DOPRAVNÍHO ZNAČENÍ, K.Ú. STARÉ MĚSTO U FRÝDKU-MÍSTKU

LOKALITA - ULICE PODE BŘEHY A U CHODNÍČKU