ÚZEMNÍ PLÁN STARÉ MĚSTO

- NÁVRH

I.2.f) VÝKRES VEŘEJNĚ PROSPĚŠNÝCH STAVEB, OPATŘENÍ A ASANACÍ

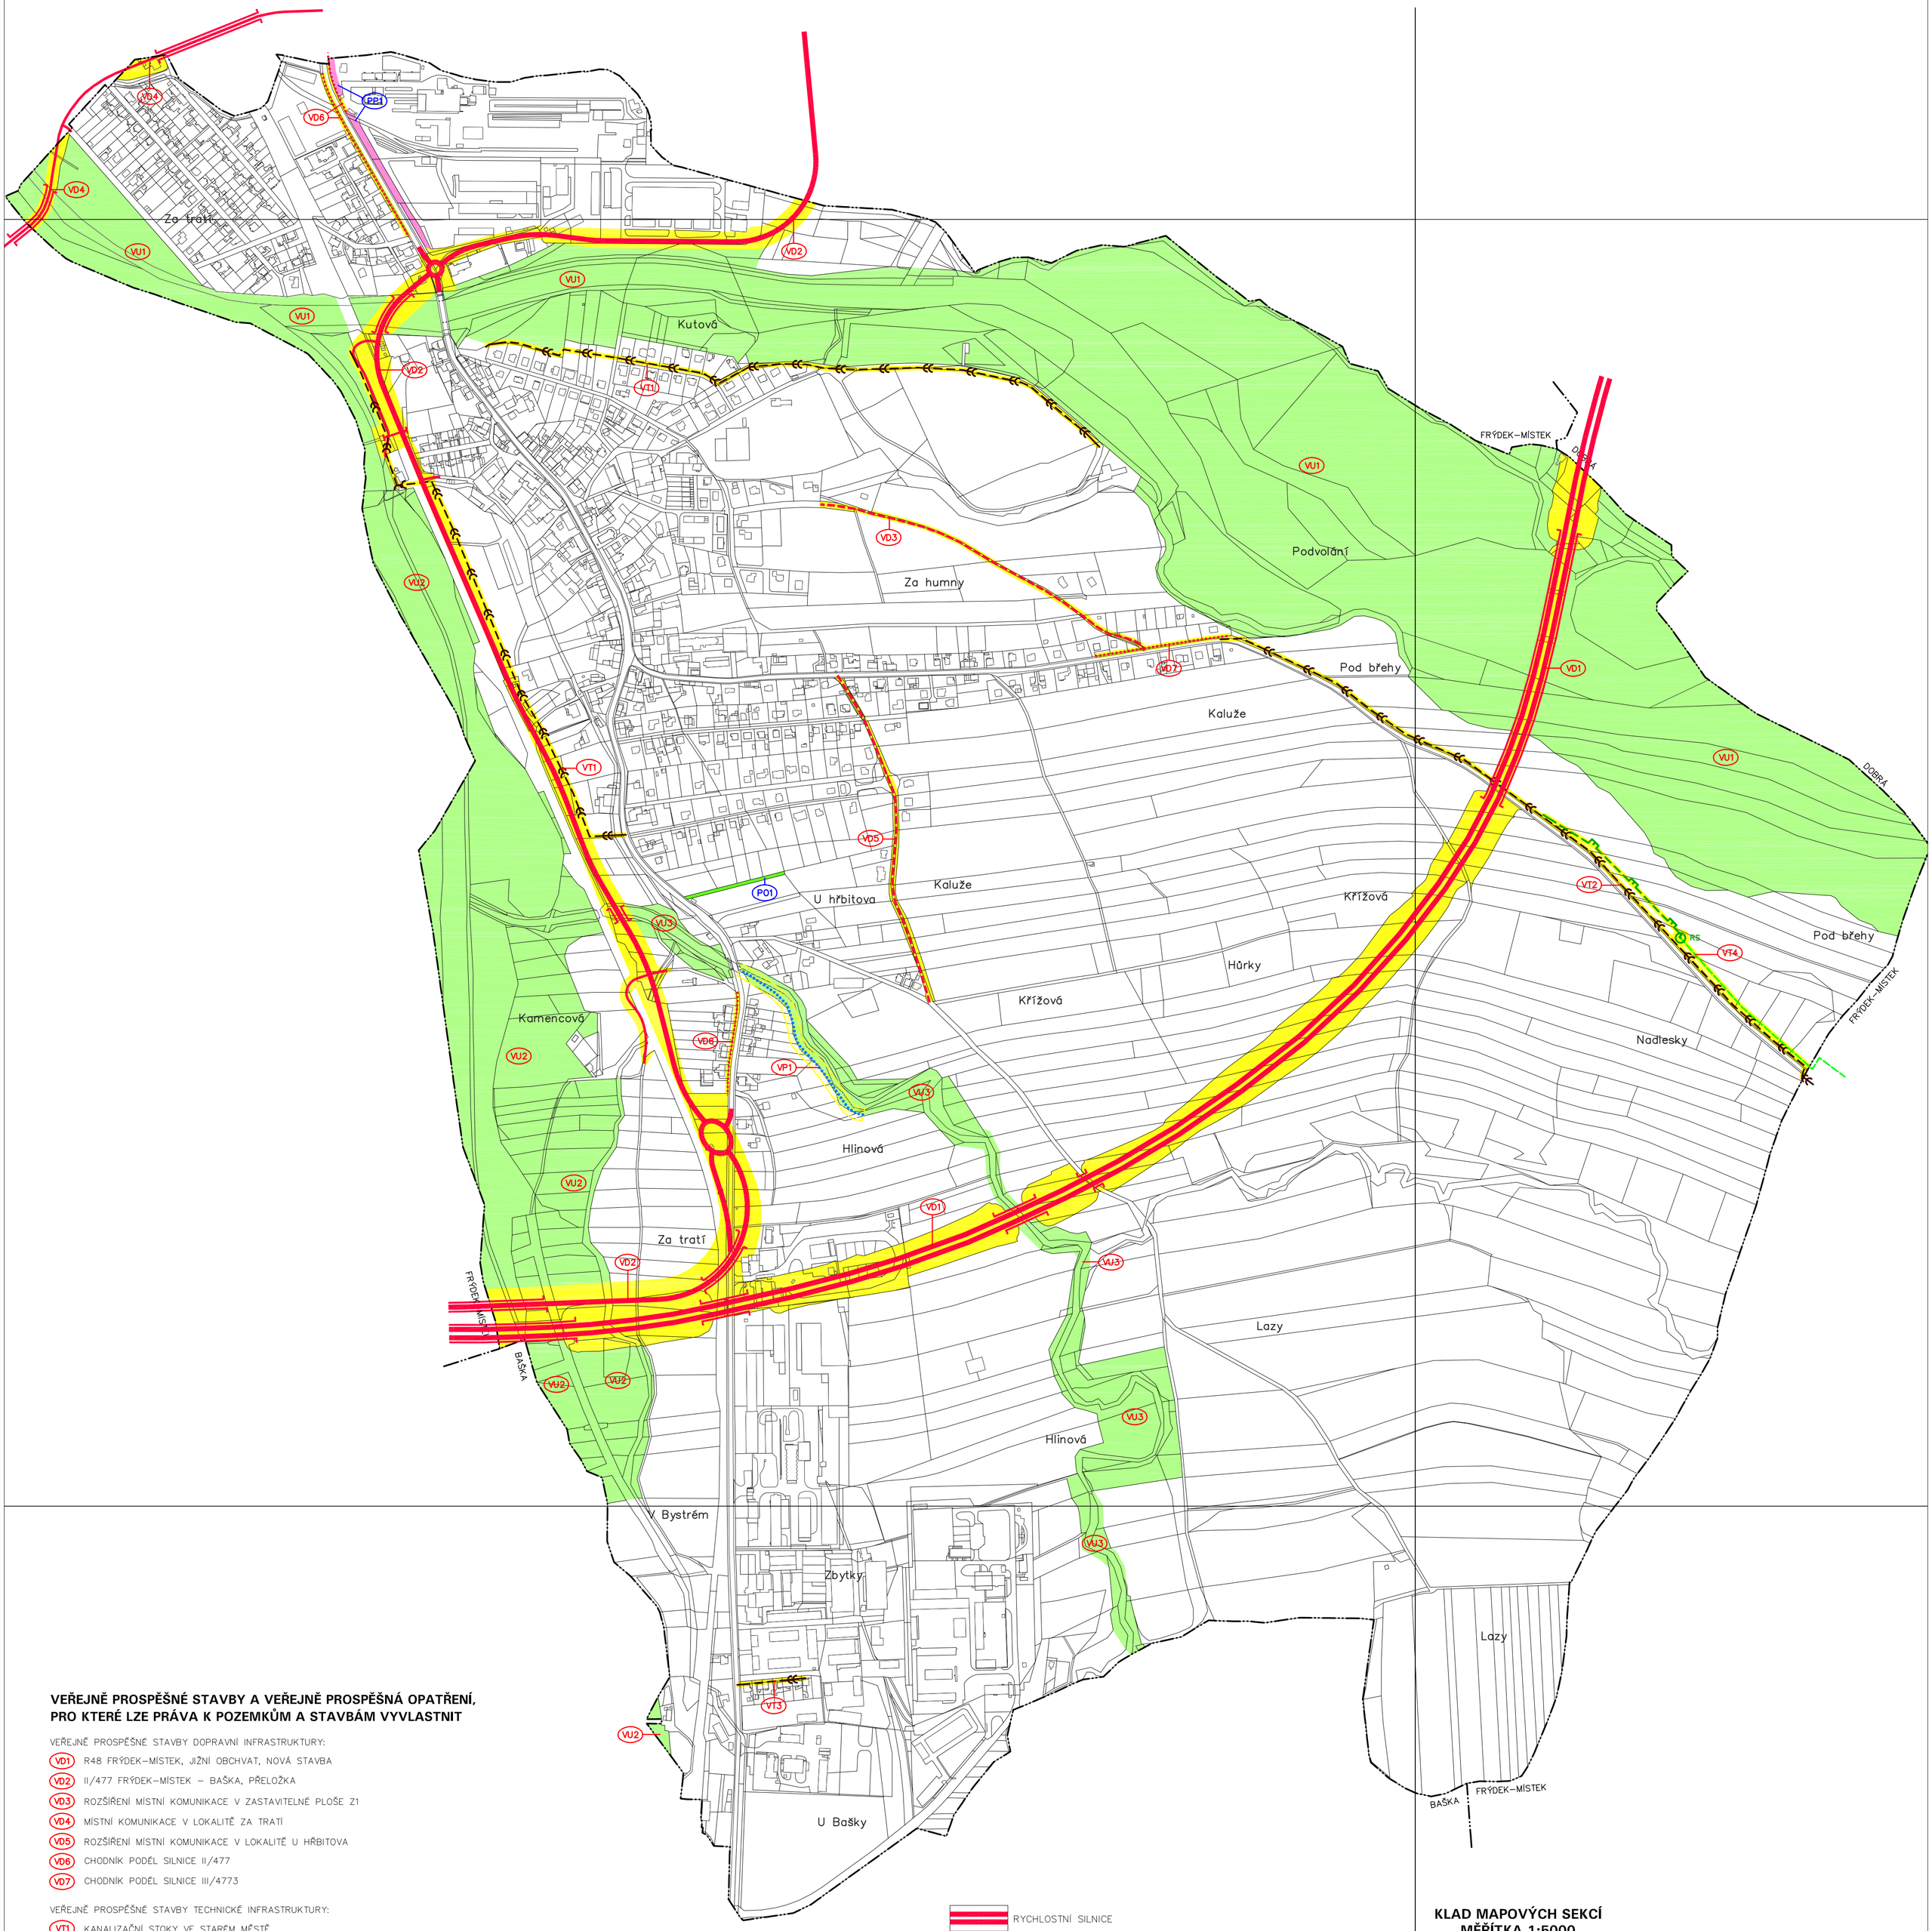

VEŘEJNĚ PROSPĚŠNÉ STAVBY A VEŘEJNÁ OPATŘENÍ, PRO KTERÉ LZE PRÁVA K POZEMKŮM A STAVBÁM VYVLASTNIT

VEŘEJNĚ PROSPĚŠNÉ STAVBY DOPRAVNÍ INFRASTRUKTURY:

- VD1 R48 FRÝDEK–MÍSTEK, JIŽNÍ OBCHVAT, NOVÁ STAVBA
- VD2 II/477 FRÝDEK–MÍSTEK – BAŠKA, PŘELOŽKA
- VD3 ROZŠÍŘENÍ MÍSTNÍ KOMUNIKACE V ZASTAVITELNÉ PLOŠE Z1
- VD4 MÍSTNÍ KOMUNIKACE V LOKALITĚ ZA TRATÍ
- VD5 ROZŠÍŘENÍ MÍSTNÍ KOMUNIKACE V LOKALITĚ U HŘBITOVA
- VD6 CHODNÍK PODÉL SILNICE II/477
- VD7 CHODNÍK PODÉL SILNICE III/4773

VEŘEJNĚ PROSPĚŠNÉ STAVBY TECHNICKÉ INFRASTRUKTURY:

- VT1 KANALIZAČNÍ STOKY VE STARÉM MĚSTĚ
- VT2 KANALIZAČNÍ STOKA PRO SKALICI
- VT3 KANALIZAČNÍ STOKA V LOKALITĚ ZBYTKY
- VT4 PLYNOVOD VTL, REGULAČNÍ STANICE PLYNU A PLYNOVOD STL K ZÁSOBOVÁNÍ SKALICE

VEŘEJNĚ PROSPĚŠNÁ OPATŘENÍ – ZALOŽENÍ PRVKŮ ÚZEMNÍHO SYSTÉMU EKOLOGICKÉ STABILITY:

- VU1 ZALOŽENÍ PRVKŮ NADREGIONÁLNÍHO ÚSES
- VU2 ZALOŽENÍ PRVKŮ REGIONÁLNÍHO ÚSES
- VU3 ZALOŽENÍ PRVKŮ LOKÁLNÍHO ÚSES

VEŘEJNĚ PROSPĚŠNÁ OPATŘENÍ – SNIŽOVÁNÍ OHROŽENÍ V ÚZEMÍ POVODNĚMI:

- VP1 PROTIPOVODŇOVÉ OPATŘENÍ NA BAŠTICI

VEŘEJNĚ PROSPĚŠNÉ STAVBY A VEŘEJNÁ PROSTRANSTVÍ, PRO KTERÉ LZE UPLATNIT PŘEDKUPNÍ PRÁVO

VEŘEJNĚ PROSPĚŠNÉ STAVBY OBČANSKÉHO VYBAVENÍ:

- PO1 PLOCHA PRO ROZŠÍŘENÍ HŘBITOVA – ZASTAVITELNÁ PLOCHA Z9, p.č. 7031/3

VEŘEJNÁ PROSTRANSTVÍ:

- PP1 VEŘEJNÉ PROSTRANSTVÍ – ZELEŇ – ZASTAVITELNÁ PLOCHA Z12, p.č. 1972/19, 1972/29, 1972/44, 1972/75, 1972/85, 1972/89

- PLOCHY VEŘEJNĚ PROSPĚŠNÝCH STAVEB DOPRAVNÍ A TECHNICKÉ INFRASTRUKTURY
- PLOCHY VEŘEJNĚ PROSPĚŠNÝCH OPATŘENÍ – ÚZEMNÍHO SYSTÉMU EKOLOGICKÉ STABILITY
- PLOCHY VEŘEJNĚ PROSPĚŠNÝCH STAVEB OBČANSKÉHO VYBAVENÍ
- PLOCHY VEŘEJNÝCH PROSTRANSTVÍ
- PLOCHY VEŘEJNĚ PROSPĚŠNÝCH OPATŘENÍ PRO SNIŽOVÁNÍ OHROŽENÍ V ÚZEMÍ POVODNĚMI

- RYCHLOSTNÍ SILNICE
- SILNICE II.TŘÍDY
- MÍSTNÍ KOMUNIKACE
- MÍSTNÍ KOMUNIKACE K ROZŠÍŘENÍ
- MOST
- LÁVKA
- VÝZNAMNÝ CHODNÍK, SAMOSTATNÁ PĚŠÍ TRASA
- SPLAŠKOVÁ KANALIZACE
- VTL PLYNOVOD
- STL PLYNOVOD
- RS REGULAČNÍ STANICE PLYNU
- PROTIPOVODŇOVÉ OPATŘENÍ

KLAD MAPOVÝCH SEKCÍ
MĚŘÍTKA 1:5000

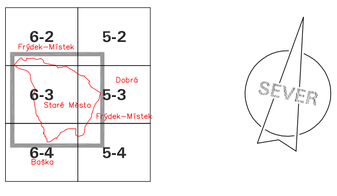

OZNAČENÍ DOKUMENTACE:	ÚZEMNÍ PLÁN STARÉ MĚSTO	ATELIER **ARCHPLAN** OSTRAVA s.r.o. Martinovská 3168, 723 00 Ostrava-Martinov; zeman@archplan.cz
OBJEDNATEL:	OBEC STARÉ MĚSTO	
POŘIZOVATEL:	MAGISTRÁT MĚSTA FRÝDKU–MÍSTKU	
ZHOTOVITEL:	ATELIER ARCHPLAN OSTRAVA s.r.o.	
ZODPOVĚDNÝ PROJEKTANT:	Ing.Arch.MIROSLAV HUDÁK	
URBANISTICKÁ KONCEPCE, KOORDINACE	Ing.Arch.MIROSLAV HUDÁK	ZAKÁZKOVÉ ČÍSLO: 1149/12
DOPRAVNÍ INFRASTRUKTURA	Ing.JIŘÍ DATINSKÝ	
TECHNICKÁ INFRASTRUKTURA	Ing.JAROSLAV GAVLAS	EXPEDICE: PROSINEC 2013
VYUŽITÍ ÚZEMÍ, PŮDNÍ FOND	Ing.TEREZA NOVÁČKOVÁ	
ÚZEMNÍ SYSTÉM EKOLOGICKÉ STABILITY	Ing.Arch.MAGDALENA ZEMANOVÁ	
DEMOGRAFIE, ŽIVOTNÍ PROSTŘEDÍ	RNDr.MILAN POLEDNÍK	MĚŘÍTKO: 1: 5000
SPOLUPRÁCE	Mgr.KAREL ZEMAN	