
ÚZEMNÍ PLÁN STARÉ MĚSTO

- NÁVRH

I.2.d) HLAVNÍ VÝKRES - KONCEPCE VODNÍHO HOSPODÁŘSTVÍ

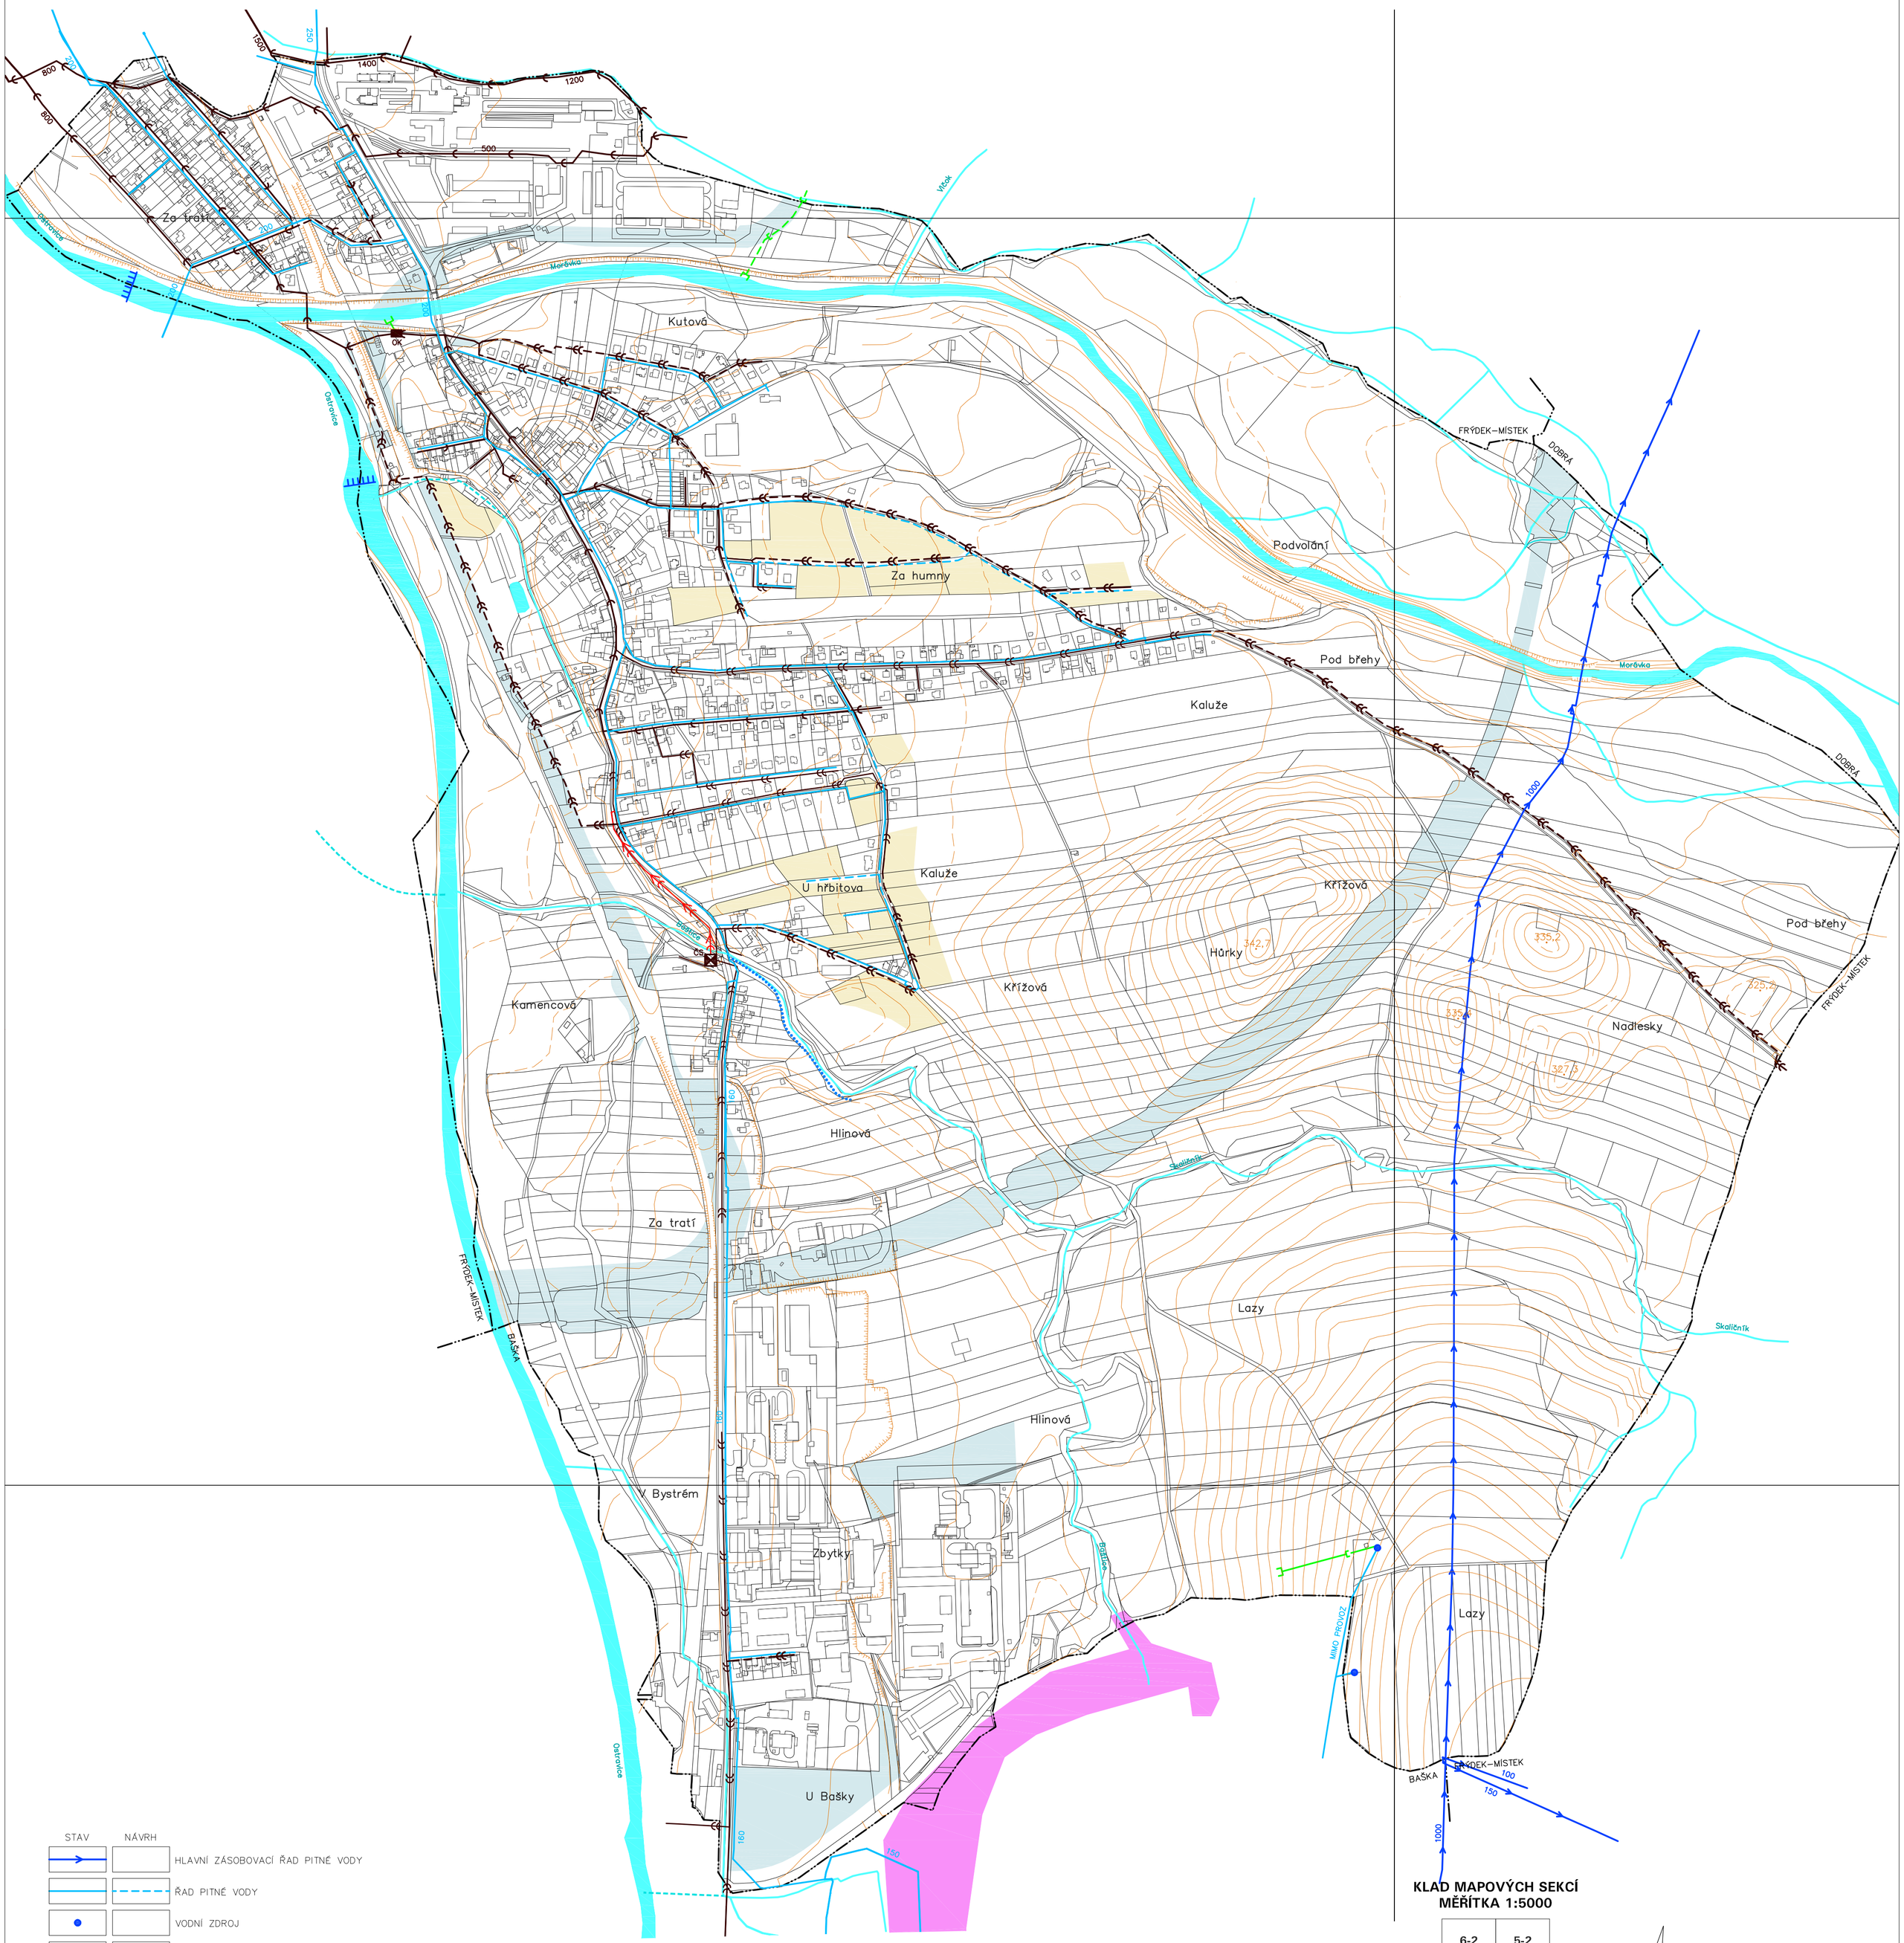

STAV NÁVRH


- HLAVNÍ ZÁSOBOVACÍ ŘAD PITNÉ VODY
- ŘAD PITNÉ VODY
- VODNÍ ZDROJ
- JEDNOTNÁ KANALIZACE
- SPLAŠKOVÁ KANALIZACE
- VÝTLAČNÁ KANALIZACE
- ČS ČERPACÍ STANICE ODPADNÍCH VOD
- DEŠŤOVÁ KANALIZACE
- VÝÚSTNÍ OBJEKT KANALIZACE
- OK ODLEHČOVACÍ KOMORA
- VÝZNAMNÝ JEZ
- PROTIPOVODŇOVÉ OPATŘENÍ
- HRÁZ VODNÍ NÁDRŽE BAŠKA

DOPLŇKOVÉ ÚDAJE

STAV NÁVRH

- HRANICE OBCE
- ZASTAVITELNÉ PLOCHY BYDLENÍ, SMÍŠENÉ OBYTNÉ A OBČANSKÉHO VYBAVENÍ
- ZASTAVITELNÉ PLOCHY SMÍŠENÉ VÝROBNÍ A DOPRAVNÍ INFRASTRUKTURY
- VODNÍ TOKY, RYBNÍKY
- ZATRUBNĚNÝ POTOK

KLAD MAPOVÝCH SEKCÍ
MĚŘÍTKA 1:5000

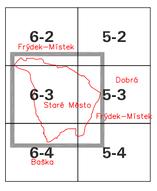

SEVER

OZNAČENÍ DOKUMENTACE:	ÚZEMNÍ PLÁN STARÉ MĚSTO	ATELIER **ARCHPLAN** OSTRAVA s.r.o. Martinovská 3168, 723 00 Ostrava-Martinov; zeman@archplan.cz
OBJEDNATEL:	OBEC STARÉ MĚSTO	
POŘIZOVATEL:	MAGISTRÁT MĚSTA FRÝDKU–MÍSTKU	
ZHOTOVITEL:	ATELIER ARCHPLAN OSTRAVA s.r.o.	
ZODPOVĚDNÝ PROJEKTANT:	Ing.Arch.MIROSLAV HUDÁK	
URBANISTICKÁ KONCEPCE, KOORDINACE	Ing.Arch.MIROSLAV HUDÁK	ZAKÁZKOVÉ ČÍSLO: 1149/12
DOPRAVNÍ INFRASTRUKTURA	Ing.JIŘÍ DATINSKÝ	
TECHNICKÁ INFRASTRUKTURA	Ing.JAROSLAV GAVLAS	
VYUŽITÍ ÚZEMÍ, PŮDNÍ FOND	Ing.TEREZA NOVÁČKOVÁ	EXPEDICE: ZÁŘÍ 2015
ÚZEMNÍ SYSTÉM EKOLOGICKÉ STABILITY	Ing.Arch.MAGDALENA ZEMANOVÁ	
DEMOGRAFIE, ŽIVOTNÍ PROSTŘEDÍ	RNDr.MILAN POLEDNÍK	MĚŘÍTKO: 1:5000
SPOLUPRÁCE	Mgr.KAREL ZEMAN	