
ÚZEMNÍ PLÁN STARÉ MĚSTO

- NÁVRH

I.2.e) HLAVNÍ VÝKRES - KONCEPCE ENERGETIKY A SPOJŮ

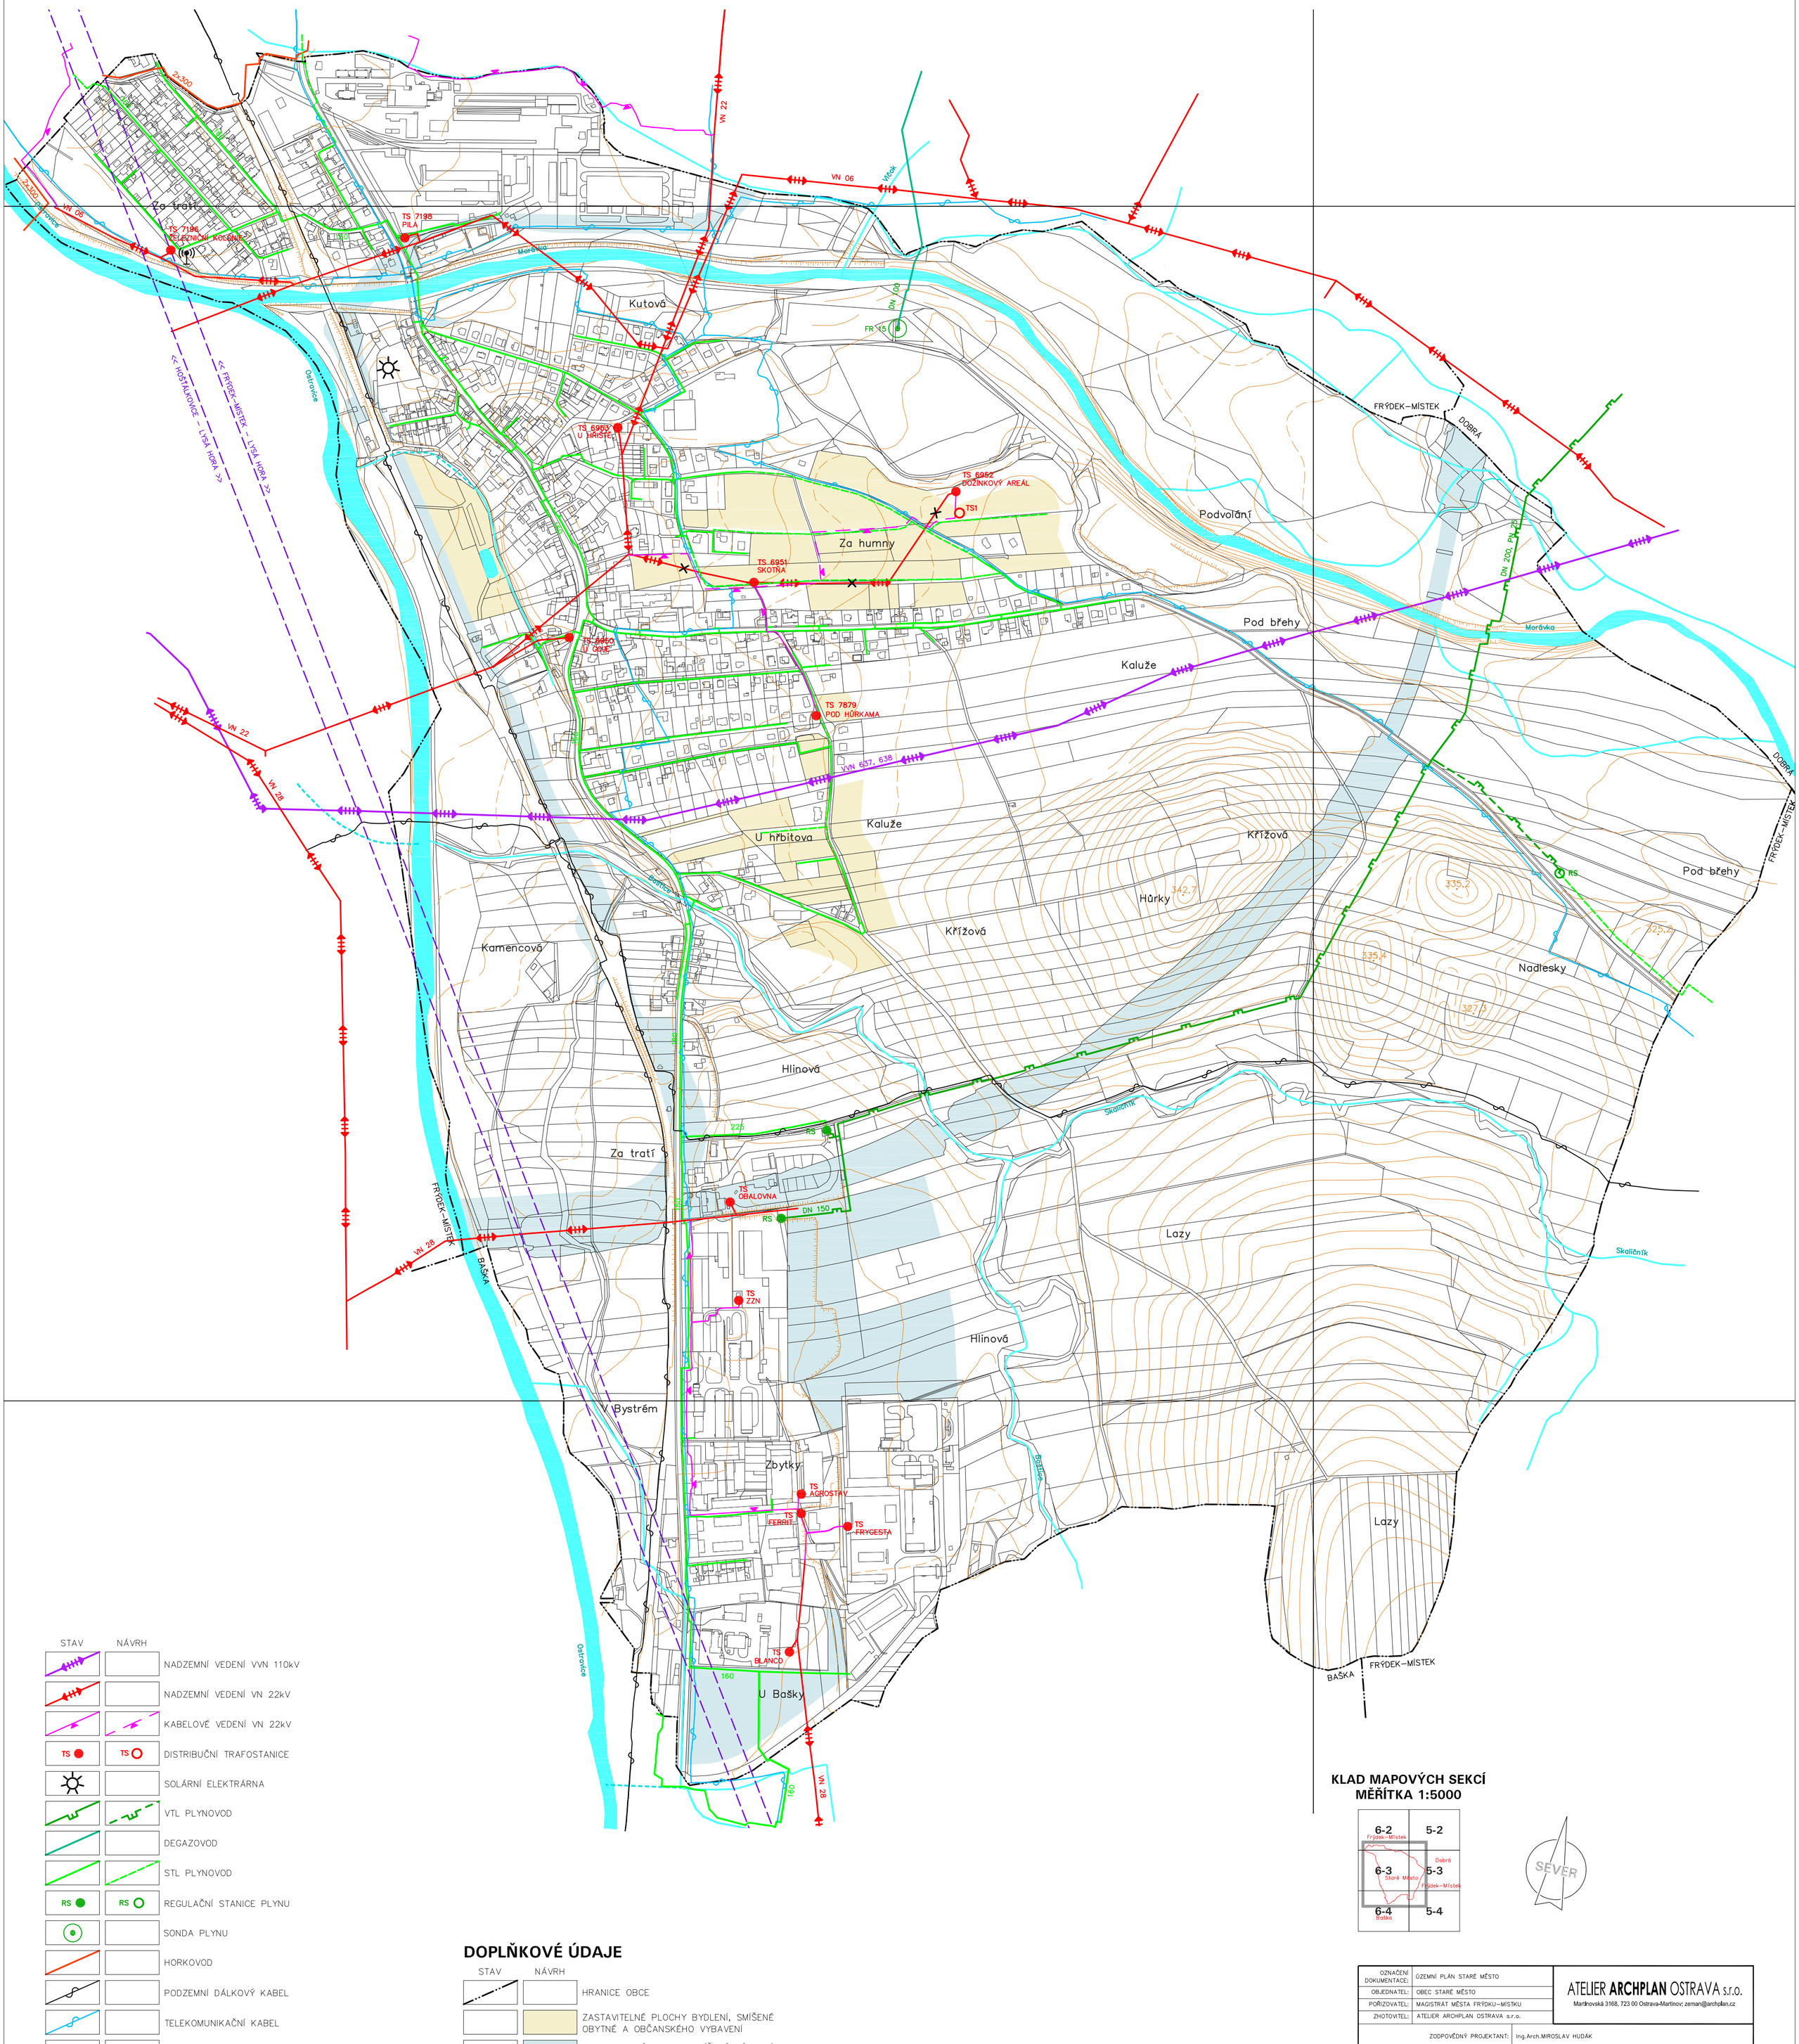

STAV NÁVRH

- NADZEMNÍ VEDENÍ VVN 110kV
- NADZEMNÍ VEDENÍ VN 22kV
- KABELOVÉ VEDENÍ VN 22kV
- DISTRIBUČNÍ TRAFOSTANICE
- SOLÁRNÍ ELEKTRÁRNA
- VTL PLYNOVOD
- DEGAZOVOD
- STL PLYNOVOD
- REGULAČNÍ STANICE PLYNU
- SONDA PLYNU
- HORKOVOD
- PODZEMNÍ DÁLKOVÝ KABEL
- TELEKOMUNIKAČNÍ KABEL
- ZÁKLADNOVÁ STANICE MOBILNÍ TELEKOMUNIKAČNÍ SÍTĚ
- RADIORELÉOVÁ TRASA MÉNĚ VÝZNAMNÁ
- VEDENÍ KE ZRUŠENÍ

DOPLŇKOVÉ ÚDAJE

STAV NÁVRH

- HRANICE OBCE
- ZASTAVITELNÉ PLOCHY BYDLENÍ, SMÍŠENÉ OBYTNÉ A OBČANSKÉHO VYBAVENÍ
- ZASTAVITELNÉ PLOCHY SMÍŠENÉ VÝROBNÍ A DOPRAVNÍ INFRASTRUKTURY
- VODNÍ TOKY, RYBNÍKY
- ZATRUBNĚNÝ POTOK

KLAD MAPOVÝCH SEKCÍ
MĚŘÍTKA 1:5000

OZNAČENÍ DOKUMENTACE:	ÚZEMNÍ PLÁN STARÉ MĚSTO
OBJEDNATEL:	OBEC STARÉ MĚSTO
POŘIZOVATEL:	MAGISTRÁT MĚSTA FRÝDKU–MÍSTKU
ZHOTOVITEL:	ATELIER ARCHPLAN OSTRAVA s.r.o.

ATELIER **ARCHPLAN** OSTRAVA s.r.o.
Martinovská 3168, 723 00 Ostrava-Martinov; zeman@archplan.cz

ZODPOVĚDNÝ PROJEKTANT:	Ing.Arch.MIROSLAV HUDÁK	
URBANISTICKÁ KONCEPCE, KOORDINACE	Ing.Arch.MIROSLAV HUDÁK	ZAKÁZKOVÉ ČÍSLO: 1149/12
DOPRAVNÍ INFRASTRUKTURA	Ing.JIŘÍ DATINSKÝ	
TECHNICKÁ INFRASTRUKTURA	Ing.JAROSLAV GAVLAS	
VYUŽITÍ ÚZEMÍ, PŮDNÍ FOND	Ing.TEREZA NOVÁČKOVÁ	EXPEDICE: PROSINEC 2013
ÚZEMNÍ SYSTÉM EKOLOGICKÉ STABILITY	Ing.Arch.MAGDALENA ZEMANOVÁ	
DEMOGRAFIE, ŽIVOTNÍ PROSTŘEDÍ	RNDr.MILAN POLEDNÍK	MĚŘÍTKO: 1:5000
SPOLUPRÁCE	Mgr.KAREL ZEMAN	