
ÚZEMNÍ PLÁN STARÉ MĚSTO

- NÁVRH

I.2.e) HLAVNÍ VÝKRES - KONCEPCE ENERGETIKY A SPOJŮ

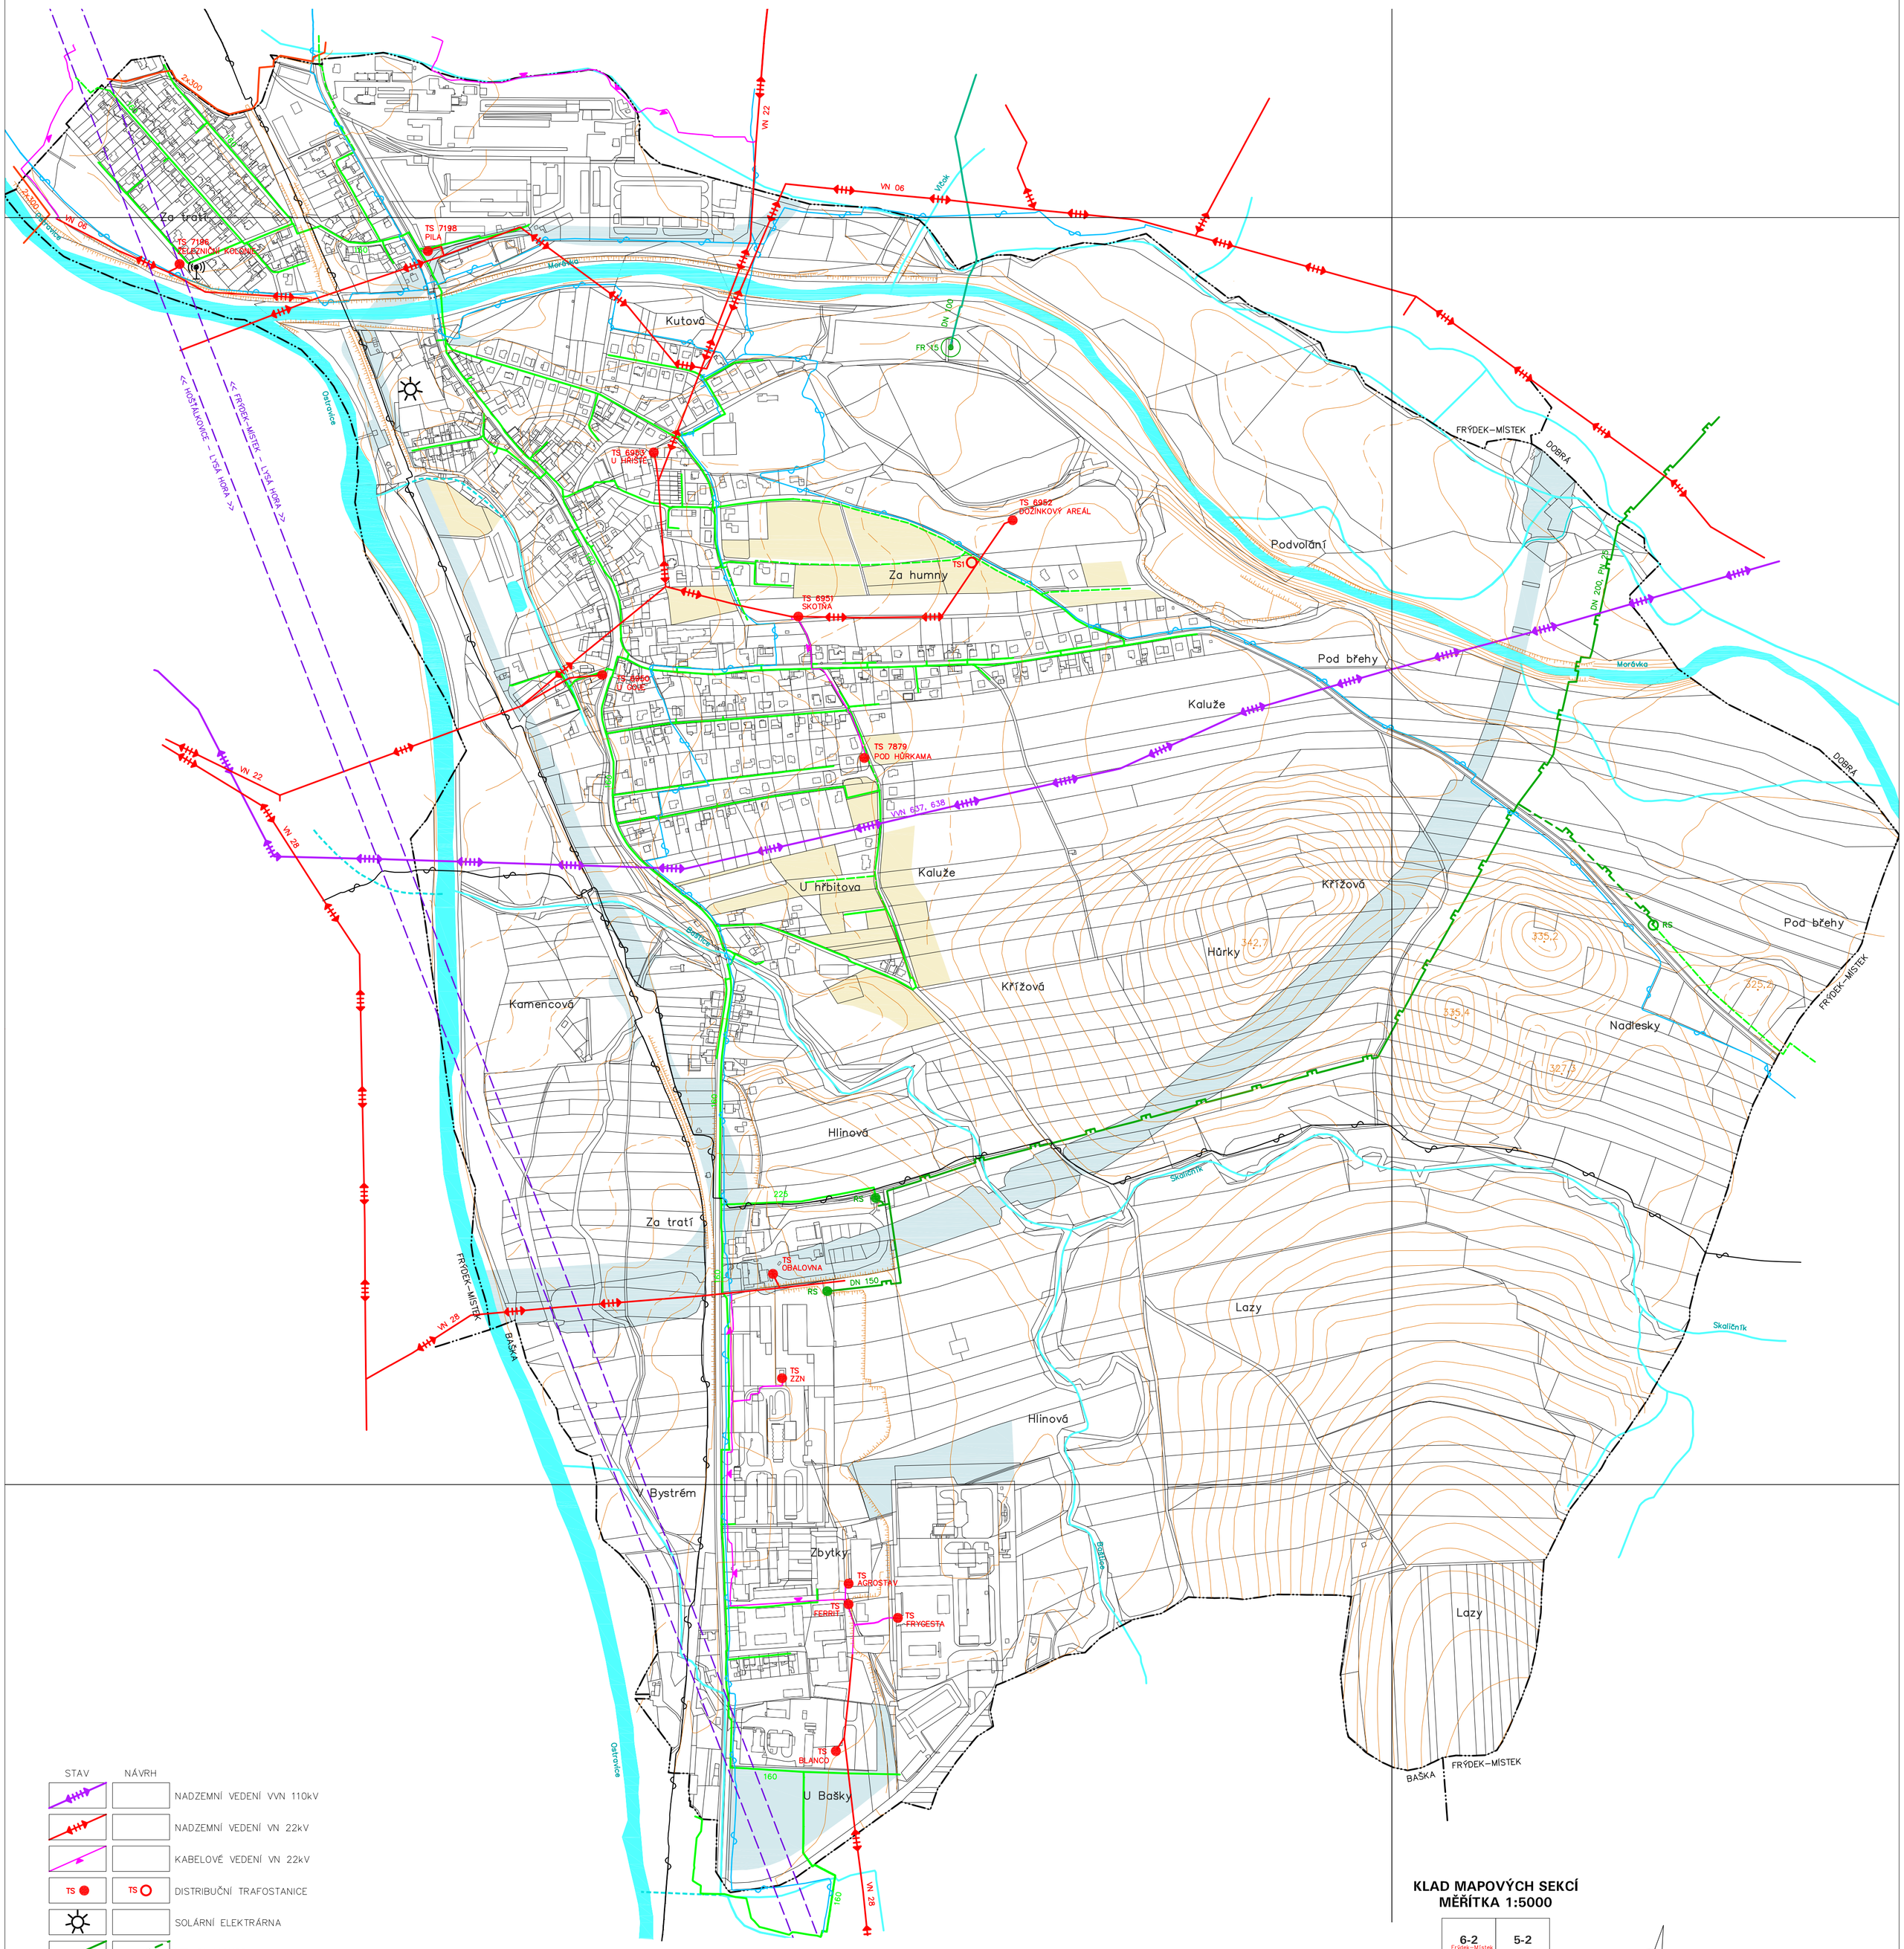


STAV	NÁVRH	
		NADZEMNÍ VEDENÍ VVN 110kV
		NADZEMNÍ VEDENÍ VN 22kV
		KABELOVÉ VEDENÍ VN 22kV
TS ●	TS ○	DISTRIBUČNÍ TRAFOSTANICE
		SOLÁRNÍ ELEKTRÁRNA
		VTL PLYNOVOD
		DEGAZOVOD
		STL PLYNOVOD
RS ●	RS ○	REGULAČNÍ STANICE PLYNU
		SONDA PLYNU
		HORKOVOD
		PODZEMNÍ DÁLKOVÝ KABEL
		TELEKOMUNIKAČNÍ KABEL
		ZÁKLADNOVÁ STANICE MOBILNÍ TELEKOMUNIKAČNÍ SÍTĚ
		RADIORELÉOVÁ TRASA MÉNĚ VÝZNAMNÁ

DOPLŇKOVÉ ÚDAJE

STAV	NÁVRH	
		HRANICE OBCE
		ZASTAVITELNÉ PLOCHY BYDLENÍ, SMÍŠENÉ OBYTNÉ A OBČANSKÉHO VYBAVENÍ
		ZASTAVITELNÉ PLOCHY SMÍŠENÉ VÝROBNÍ A DOPRAVNÍ INFRASTRUKTURY
		VODNÍ TOKY, RYBNÍKY
		ZATRUBNĚNÝ POTOK

KLAD MAPOVÝCH SEKCÍ
MĚŘÍTKA 1:5000

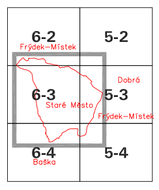



OZNAČENÍ DOKUMENTACE:	ÚZEMNÍ PLÁN STARÉ MĚSTO	ATELIER **ARCHPLAN** OSTRAVA s.r.o. Martinovská 3168, 723 00 Ostrava-Martinov; zeman@archplan.cz
OBJEDNATEL:	OBEC STARÉ MĚSTO	
POŘIZOVATEL:	MAGISTRÁT MĚSTA FRÝDKU–MÍSTKU	
ZHOTOVITEL:	ATELIER ARCHPLAN OSTRAVA s.r.o.	
ZODPOVĚDNÝ PROJEKTANT:	Ing.Arch.MIROSLAV HUDÁK	
URBANISTICKÁ KONCEPCE, KOORDINACE	Ing.Arch.MIROSLAV HUDÁK	ZAKÁZKOVÉ ČÍSLO: 1149/12
DOPRAVNÍ INFRASTRUKTURA	Ing.JIŘÍ DATINSKÝ	
TECHNICKÁ INFRASTRUKTURA	Ing.JAROSLAV GAVLAS	
VYUŽITÍ ÚZEMÍ, PŮDNÍ FOND	Ing.TEREZA NOVÁČKOVÁ	EXPEDICE: ZÁŘÍ 2015
ÚZEMNÍ SYSTÉM EKOLOGICKÉ STABILITY	Ing.Arch.MAGDALENA ZEMANOVÁ	
DEMOGRAFIE, ŽIVOTNÍ PROSTŘEDÍ	RNDr.MILAN POLEDNÍK	MĚŘÍTKO: 1:5000
SPOLUPRÁCE	Mgr.KAREL ZEMAN	