



LEGENDA:

- V 1 - V 3 **VJEZD DO ZÓNY**
- **NOVÉ SDZ - DOPLNIT**
- **STÁVAJÍCÍ SDZ - PONECHAT**
- **STÁVAJÍCÍ SDZ - ZRUŠIT**

NAVRHOVANÁ PODOBA ZNAČEK ZÓNY:

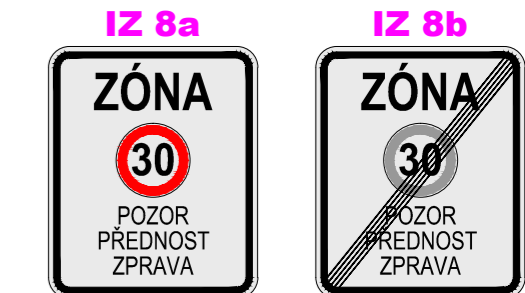

Příloha je nedílnou součástí vydaného písemného vyjádření Policie ČR.

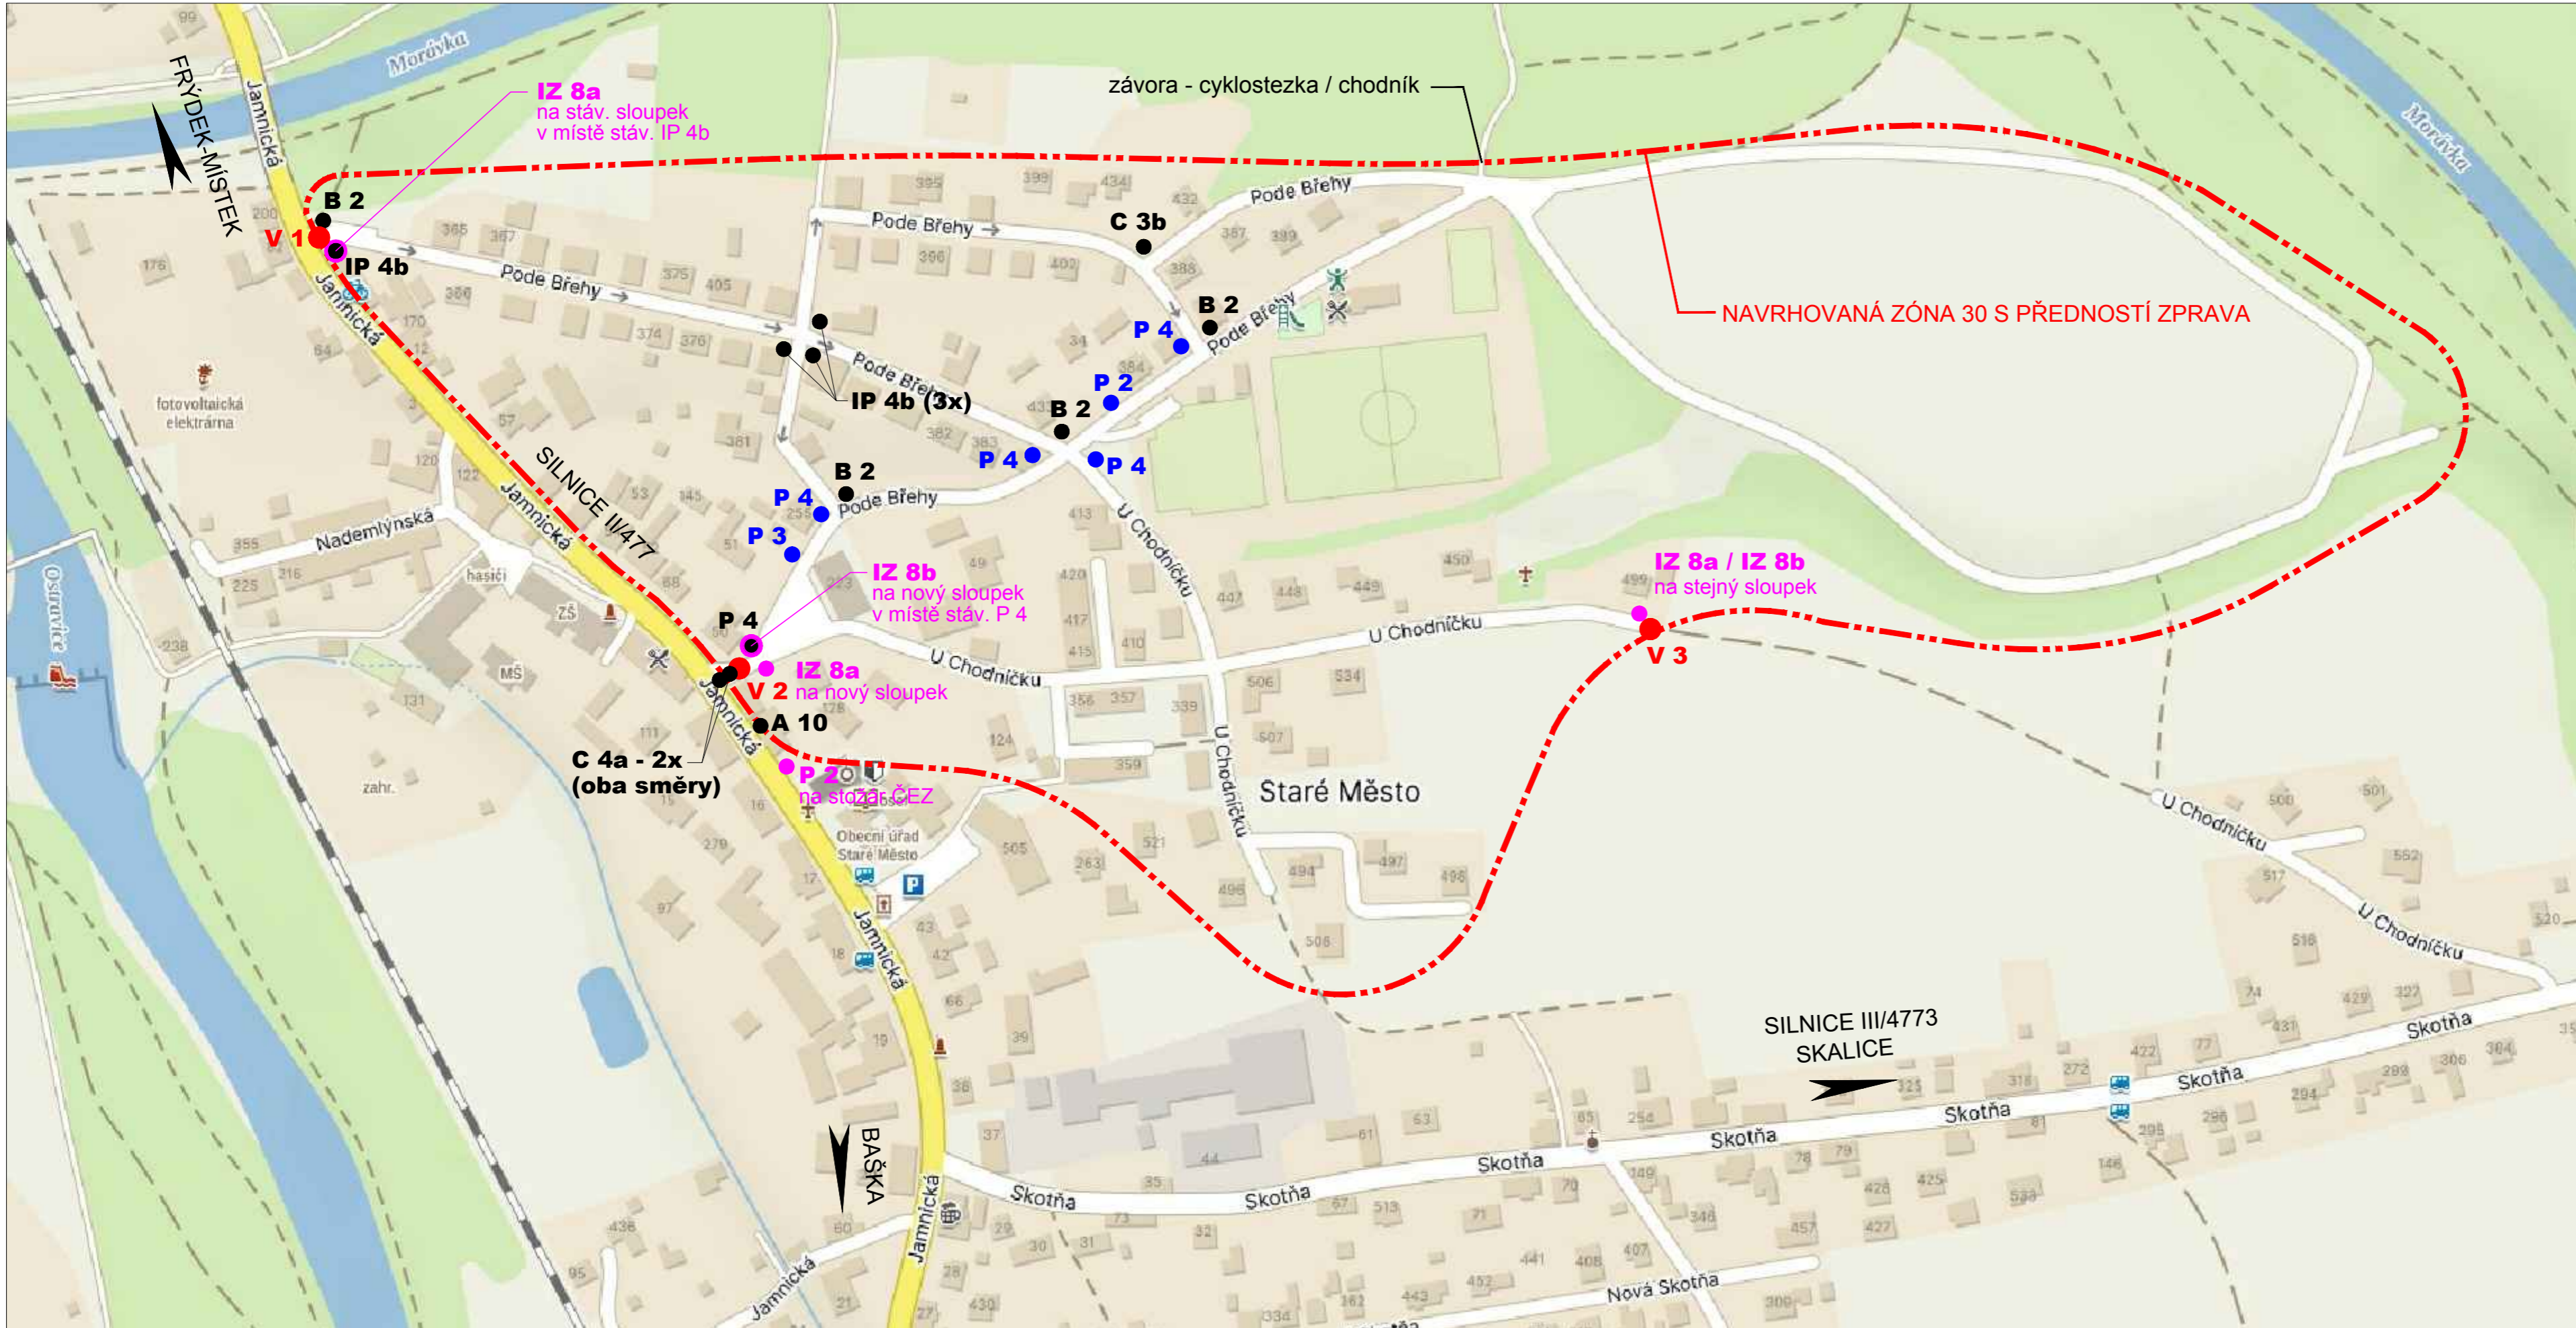

POPIS ÚPRAV:
 V CELÉ VYZNAČENÉ OBLASTI BUDE ZŘÍZENA ZÓNA 30 S PLOŠNOU PŘEDNOSTÍ ZPRAVA. NA VJEZDECH / VÝJEZDECH (V SITUACI OZNAČENÝCH V 1 - V 3) BUDOU OSAZENY IZ 8a A IZ 8b SE SYMBOLEM ZNAČKY B 20a - "30" A TEXTEM "POZOR PŘEDNOST ZPRAVA". U VJEZDU V 1 BUDE POUŽITA POUZE IZ 8a (JEDNOSMĚRNÝ PROVOZ). V CELÉ VYZNAČENÉ OBLASTI BUDOU ODSTRANĚNY NADBYTEČNÉ STÁVAJÍCÍ ZNAČKY UPRAVUJÍCÍ PŘEDNOST - 4x P 4, 1x P 2 a 1x P 3. STÁVAJÍCÍ ZNAČKA P 4 PŘI VJEZDU NA UL. JAMNICKOU (SIL. II/477) MUSÍ BÝT ZACHOVÁNA, BUDE OSAZENA NA NOVÝ SLOUPEK SPOLU S IZ 4b. NA SIL. II/477 BUDE PŘED VJEZDEM DO ZÓNY V 2 DOPLNĚNA CHYBĚJÍCÍ ZNAČKA P 2. DALŠÍ PRVKY ZKLIDŇOVÁNÍ DOPRAVY NEJSOU VZHLEDEM K ŠÍŘKÁM MK NAVRHOVÁNY. V PŘÍPADĚ OSAZENÍ NOVÝCH IZ 4a, b NA STÁVAJÍCÍ SLOUPKY ZNAČEK UPRAVUJÍCÍCH PŘEDNOST NEBO SMĚR JIZDY, BUDOU VŽDY OSAZENY POD TĚMITO ZNAČKAMI.

NÁVRH ÚPRAV DOPRAVNÍHO ZNAČENÍ, K.Ú. STARÉ MĚSTO U FRÝDKU-MÍSTKU
 LOKALITA - ULICE PODE BŘEHY A U CHODNÍČKU