


# ÚZEMNÍ PLÁN STARÉ MĚSTO ZMĚNA Č. 1

## I.2.e) HLAVNÍ VÝKRES - KONCEPCE ENERGETIKY A SPOJŮ



KLAD MAPOVÝCH SEKCI  
MĚŘITKA 1:5000


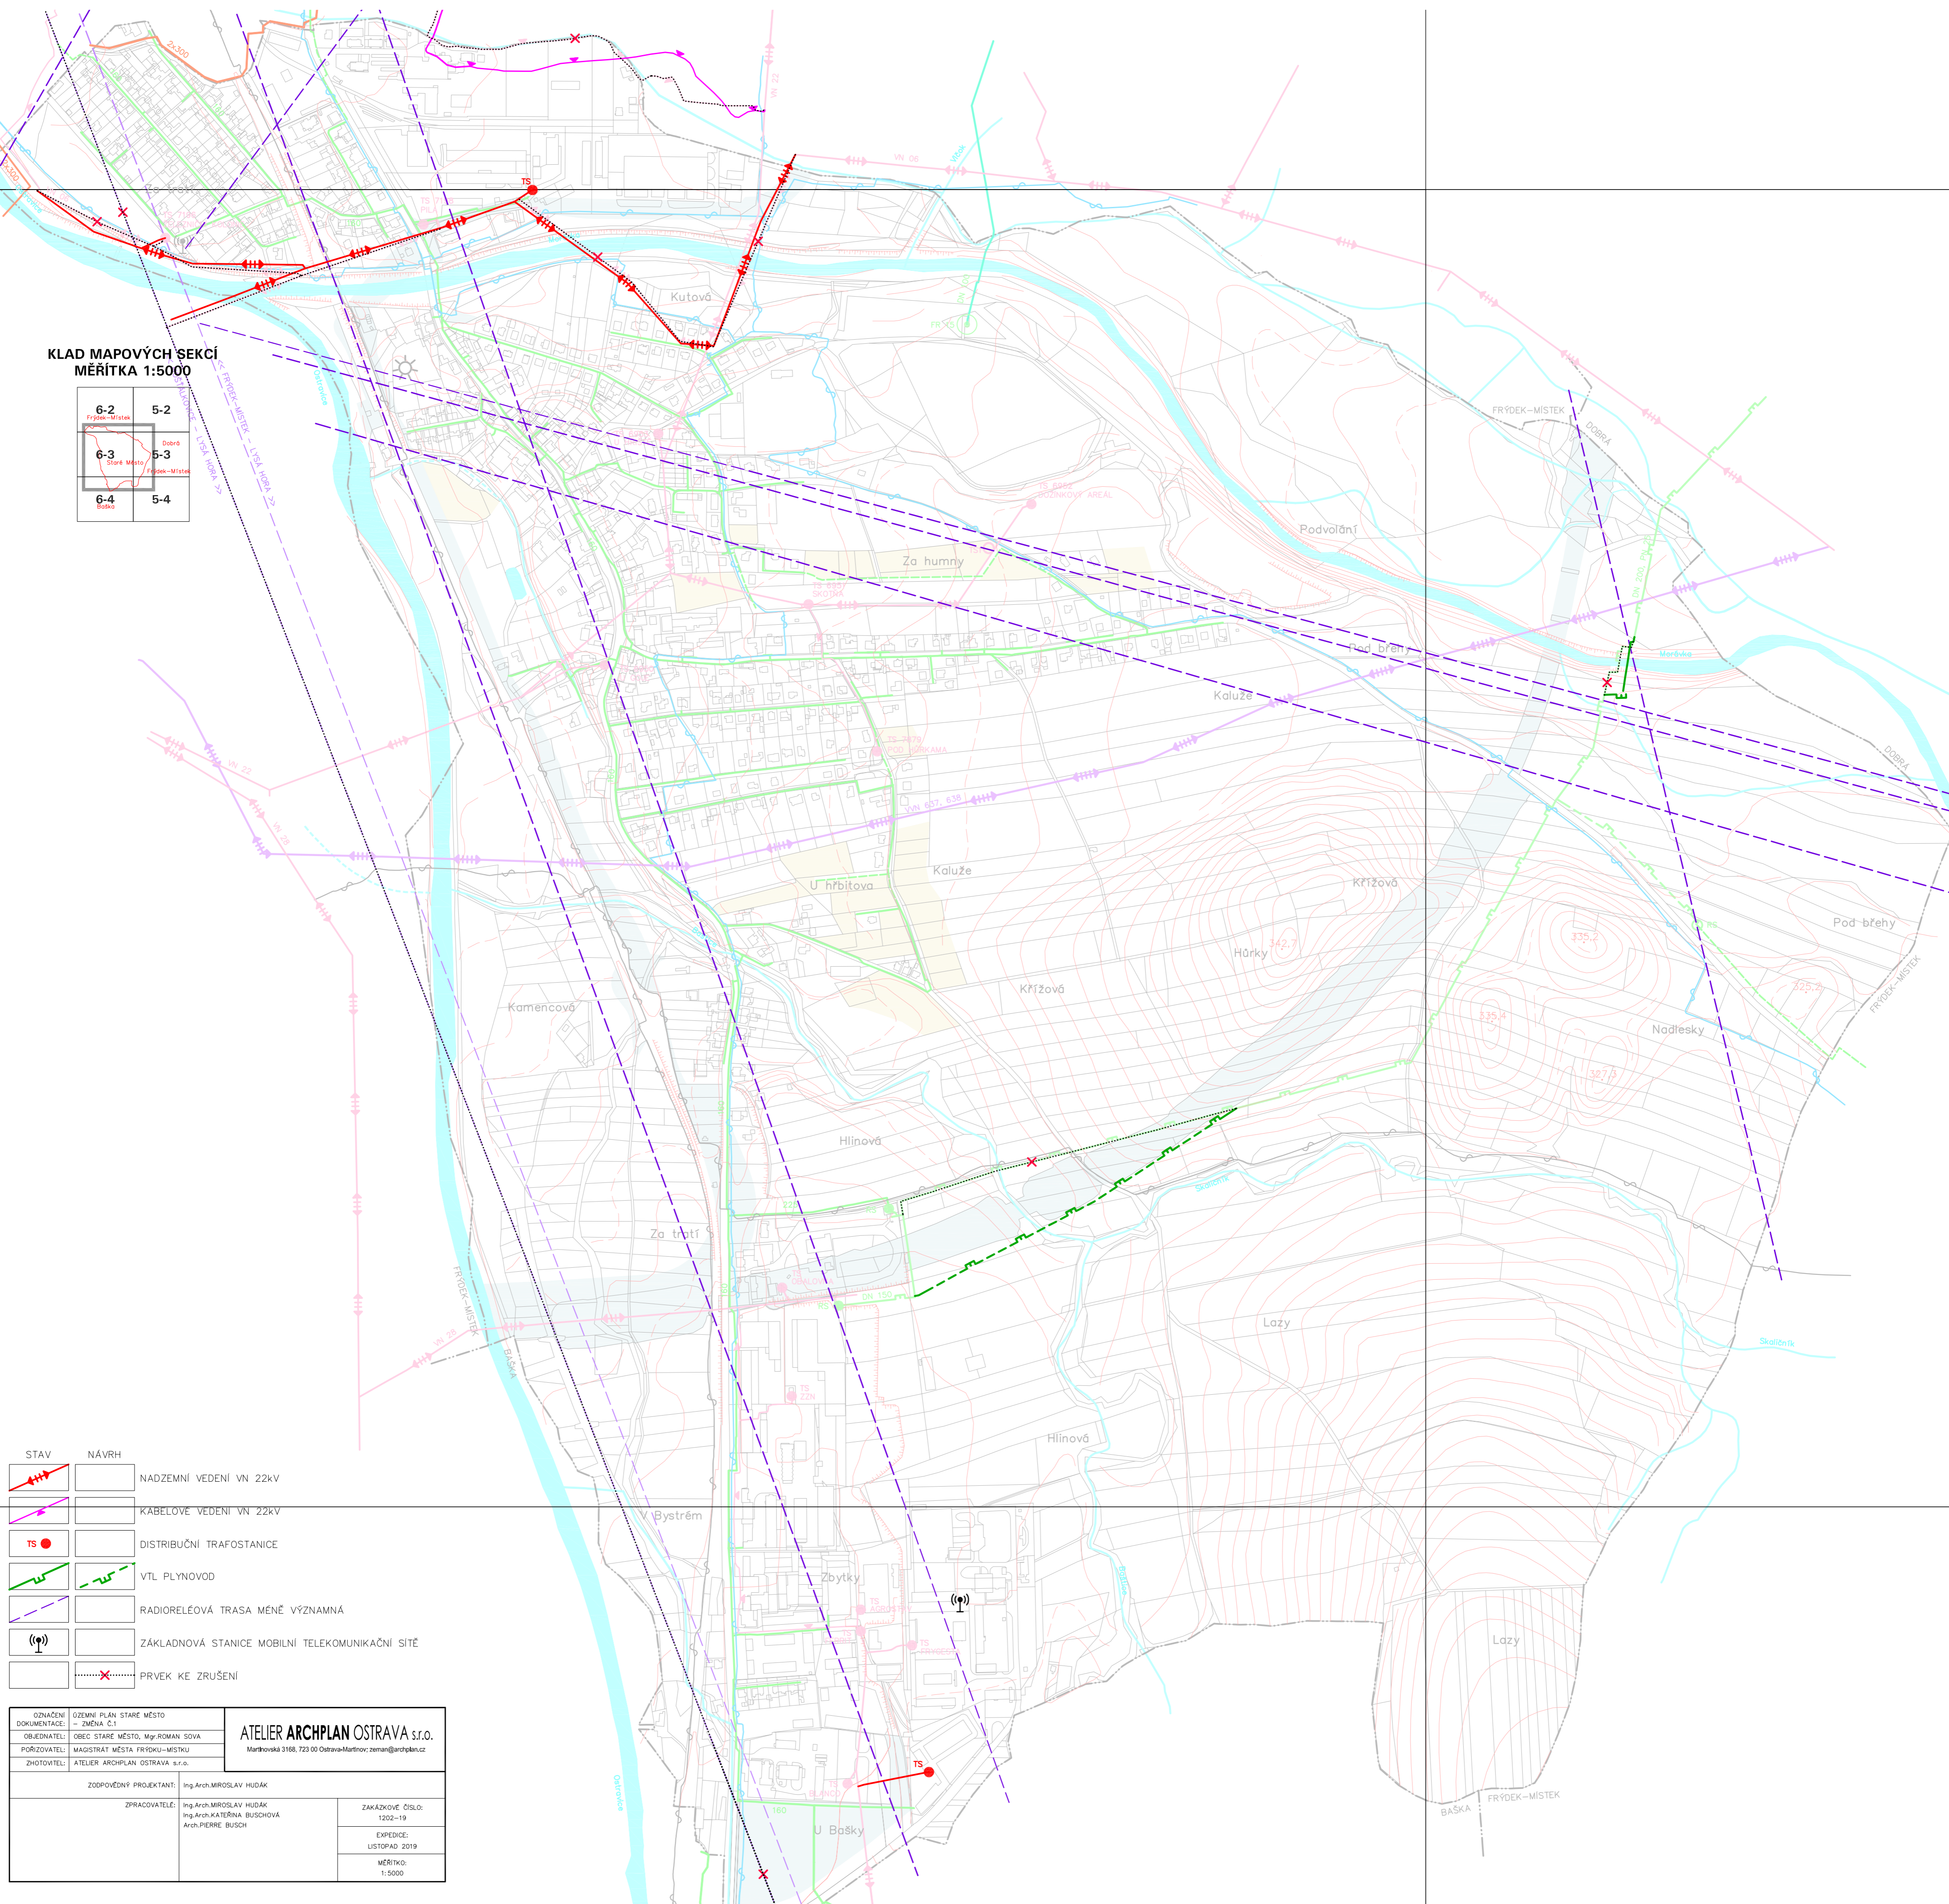

STAV	NÁVRH	LEGENDA
		NADZEMNÍ VEDENÍ VN 22kV
		KABELOVÉ VEDENÍ VN 22kV
		DISTRIBUČNÍ TRAFOSTANICE
		VTL PLYNOVOD
		RADIORELEOVÁ TRASA MĚNĚ VÝZNAMNÁ
		ZÁKLADNOVÁ STANICE MOBILNÍ TELEKOMUNIKAČNÍ SÍTĚ
		PRVEK KE ZRUŠENÍ

