




ÚZEMNÍ PLÁN STARÉ MĚSTO

I.2.b) HLAVNÍ VÝKRES - URBANISTICKÁ KONCEPCE

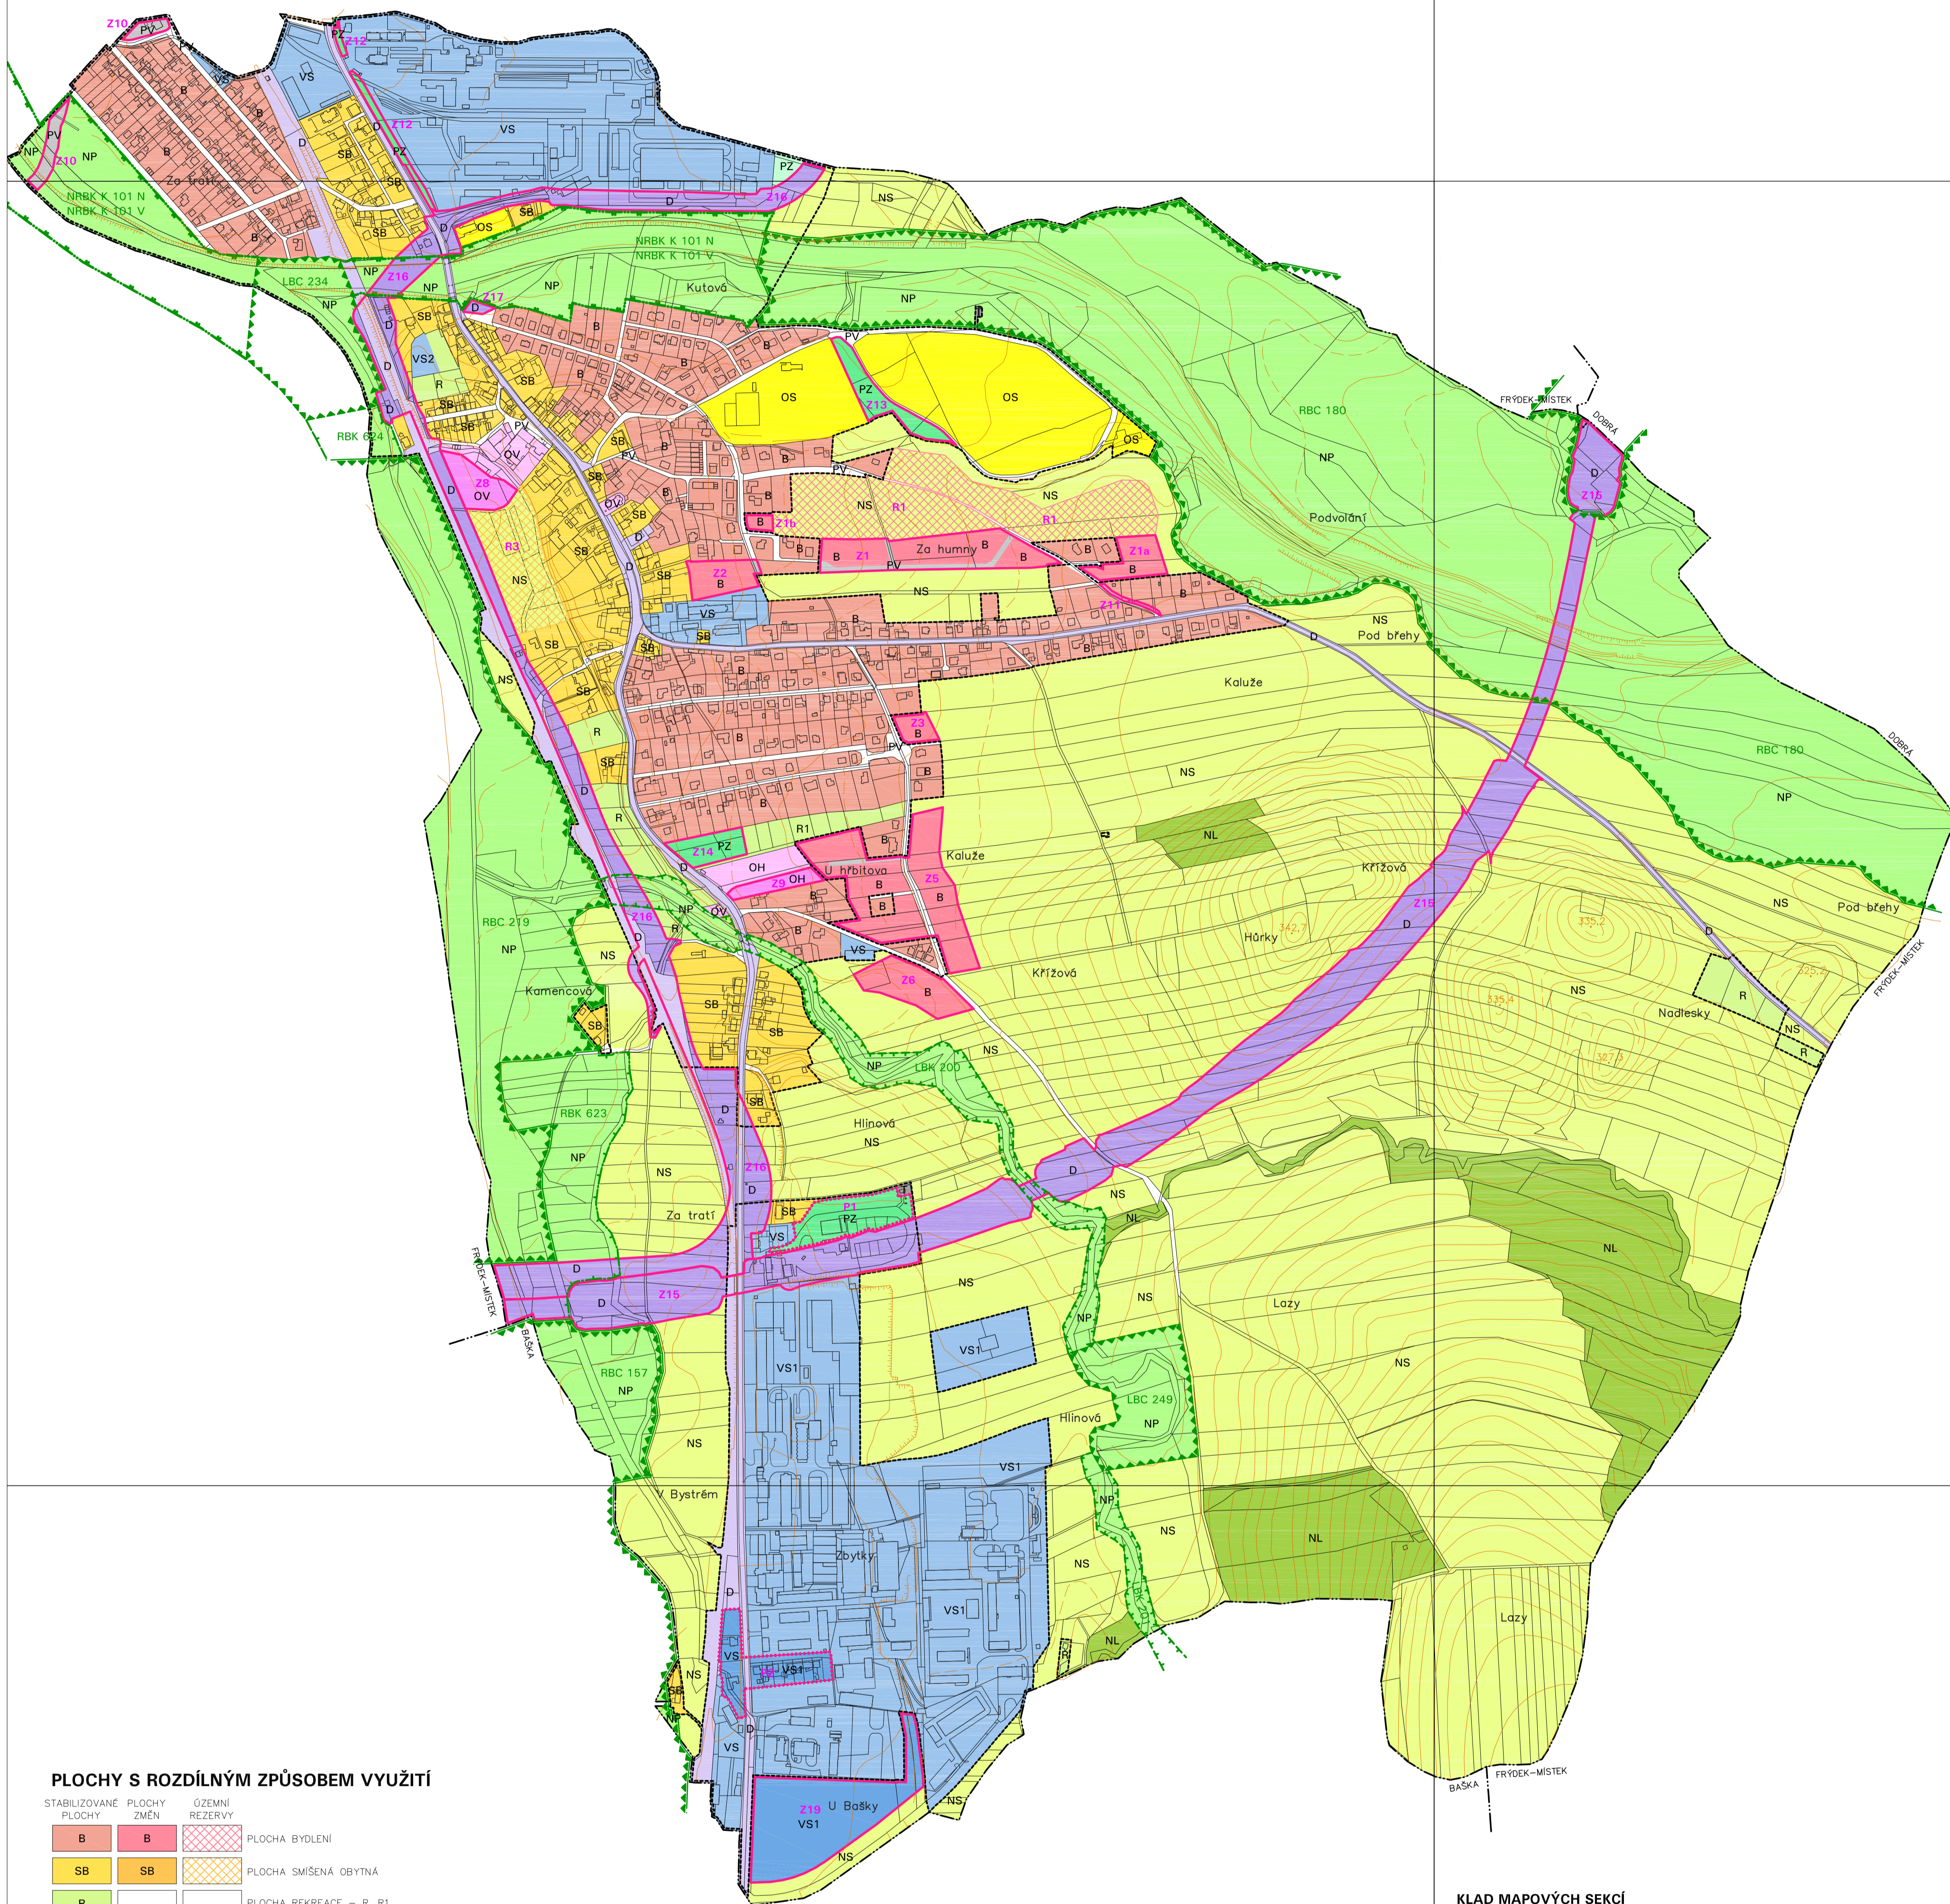

PLOCHY S ROZDÍLNÝM ZPŮSOBEM VYUŽITÍ

STABILIZOVANÉ PLOCHY	PLOCHY ZMĚN	ÚZEMNÍ REZERVY	
B	B		PLOCHA BYDLENÍ
SB	SB		PLOCHA SMÍŠENÁ OBYTNÁ
R			PLOCHA REKREACE - R, R1
OV	OV		PLOCHA OBČANSKÉHO VYBAVENÍ
OH	OH		PLOCHA OBČANSKÉHO VYBAVENÍ - HRBITOV
OS			PLOCHA OBČANSKÉHO VYBAVENÍ - SPORT
PV	PV		PLOCHA VEŘEJNÉHO PROSTRANSTVÍ
PZ	PZ		PLOCHA VEŘEJNÉHO PROSTRANSTVÍ - ZELENĚ
D	D		PLOCHA DOPRAVNÍ INFRASTRUKTURY
T			PLOCHA TECHNICKÉ INFRASTRUKTURY
VS	VS		PLOCHA SMÍŠENÁ VÝROBNÍ - VS1, VS2
NL			PLOCHA LESNÍ
NS			PLOCHA SMÍŠENÁ NEZASTAVĚNÉHO ÚZEMÍ
NP			PLOCHA PŘÍRODNÍ


ÚZEMNÍ SYSTÉM EKOLOGICKÉ STABILITY

STAV	NÁVRH	
	NRBK	NADREGIONÁLNÍ BIOKORIDOR
	RBC	REGIONÁLNÍ BIOCENTRUM
	RBK	REGIONÁLNÍ BIOKORIDOR
	LBC	LOKÁLNÍ BIOCENTRUM
	LBK	LOKÁLNÍ BIOKORIDOR

OSTATNÍ PRVKY V ÚZEMÍ

STAV	NÁVRH	
		HRANICE OBCE
		HRANICE ZASTAVĚNÉHO ÚZEMÍ
	Z1	HRANICE ZASTAVITELNÉ PLOCHY S POPISEM
	P1	HRANICE PLOCHY PŘESTAVBY S POPISEM
	R1	OZNAČENÍ ÚZEMNÍ REZERVY

KLAD MAPOVÝCH SEKCI MĚŘITKA 1:5000

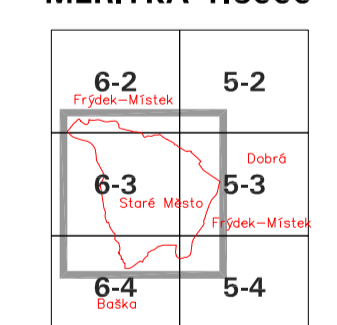



