ÚZEMNÍ PLÁN STARÉ MĚSTO

ÚPLNÉ ZNĚNÍ PO ZMĚNĚ Č. 3

I.2.e) HLAVNÍ VÝKRES - KONCEPCE ENERGETIKY A SPOJŮ

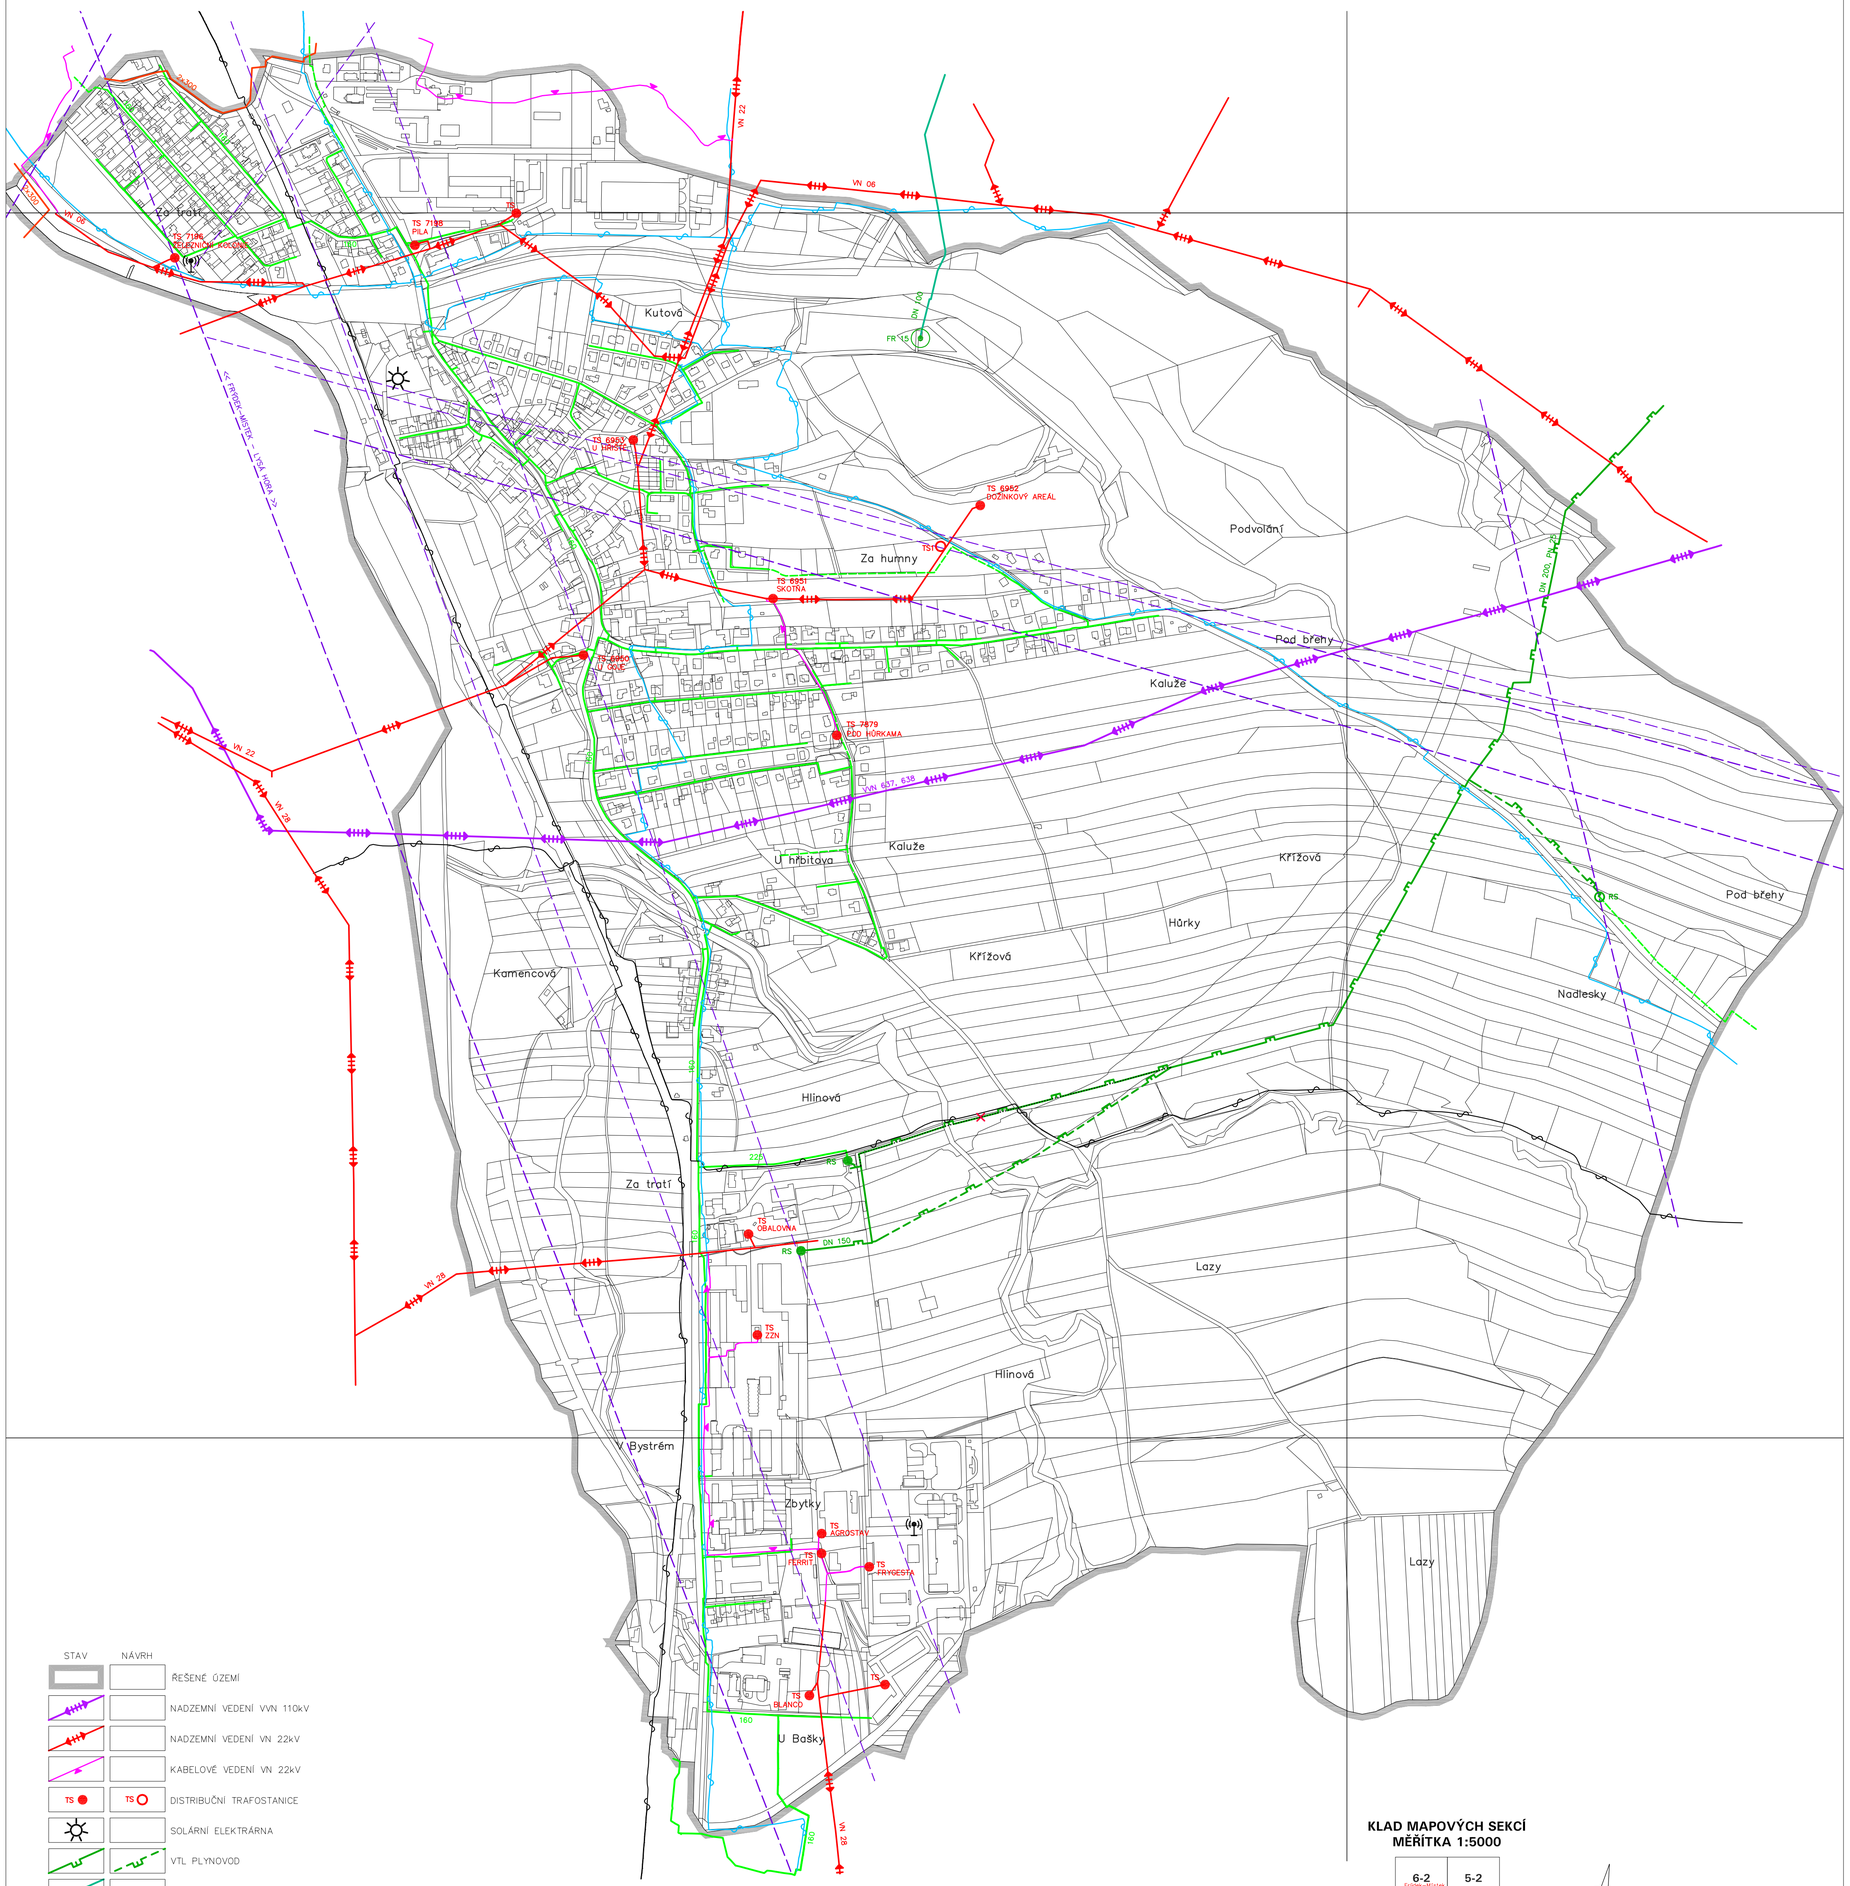

STAV NÁVRH

- ŘEŠENÉ ÚZEMÍ
- NADZEMNÍ VEDENÍ VVN 110kV
- NADZEMNÍ VEDENÍ VN 22kV
- KABELOVÉ VEDENÍ VN 22kV
- TS DISTRIBUČNÍ TRAFOSTANICE
- SOLÁRNÍ ELEKTRÁRNA
- VTL PLYNOVOD
- DEGAZOVOD
- STL PLYNOVOD
- RS REGULAČNÍ STANICE PLYNU
- SONDA PLYNU
- HORKOVOD
- PODZEMNÍ DÁLKOVÝ KABEL
- TELEKOMUNIKAČNÍ KABEL
- ZÁKLADNOVÁ STANICE MOBILNÍ TELEKOMUNIKAČNÍ SÍTĚ
- RADIORELÉOVÁ TRASA MÉNĚ VÝZNAMNÁ
- PRVEK KE ZRUŠENÍ

KLAD MAPOVÝCH SEKCÍ
MĚŘÍTKA 1:5000

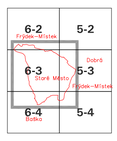

SEVER

OZNAČENÍ DOKUMENTACE:	ÚZEMNÍ PLÁN STARÉ MĚSTO ZMĚNA Č. 3
OBJEDNATEL:	OBEC STARÉ MĚSTO
POŘIZOVATEL:	MAGISTRÁT MĚSTA FRÝDKU-MÍSTKU
ZHOTOVITEL:	ATELIER ARCHPLAN OSTRAVA s.r.o.

ATELIER **ARCHPLAN** OSTRAVA s.r.o.
Martinovská 3168, 723 00 Ostrava-Martinov; zeman@archplan.cz

ZODPOVĚDNÝ PROJEKTANT:	Ing.Arch. MIROSLAV HUDÁK	
ZPRACOVATELÉ:	Ing.Arch. MIROSLAV HUDÁK Ing.Arch. KATEŘINA BUSCHOVÁ Arch. PIERRE BUSCH	ZAKÁZKOVÉ ČÍSLO: 1223-23 EXPEDICE: ŘÍJEN 2024 MĚŘÍTKO: 1:5000